




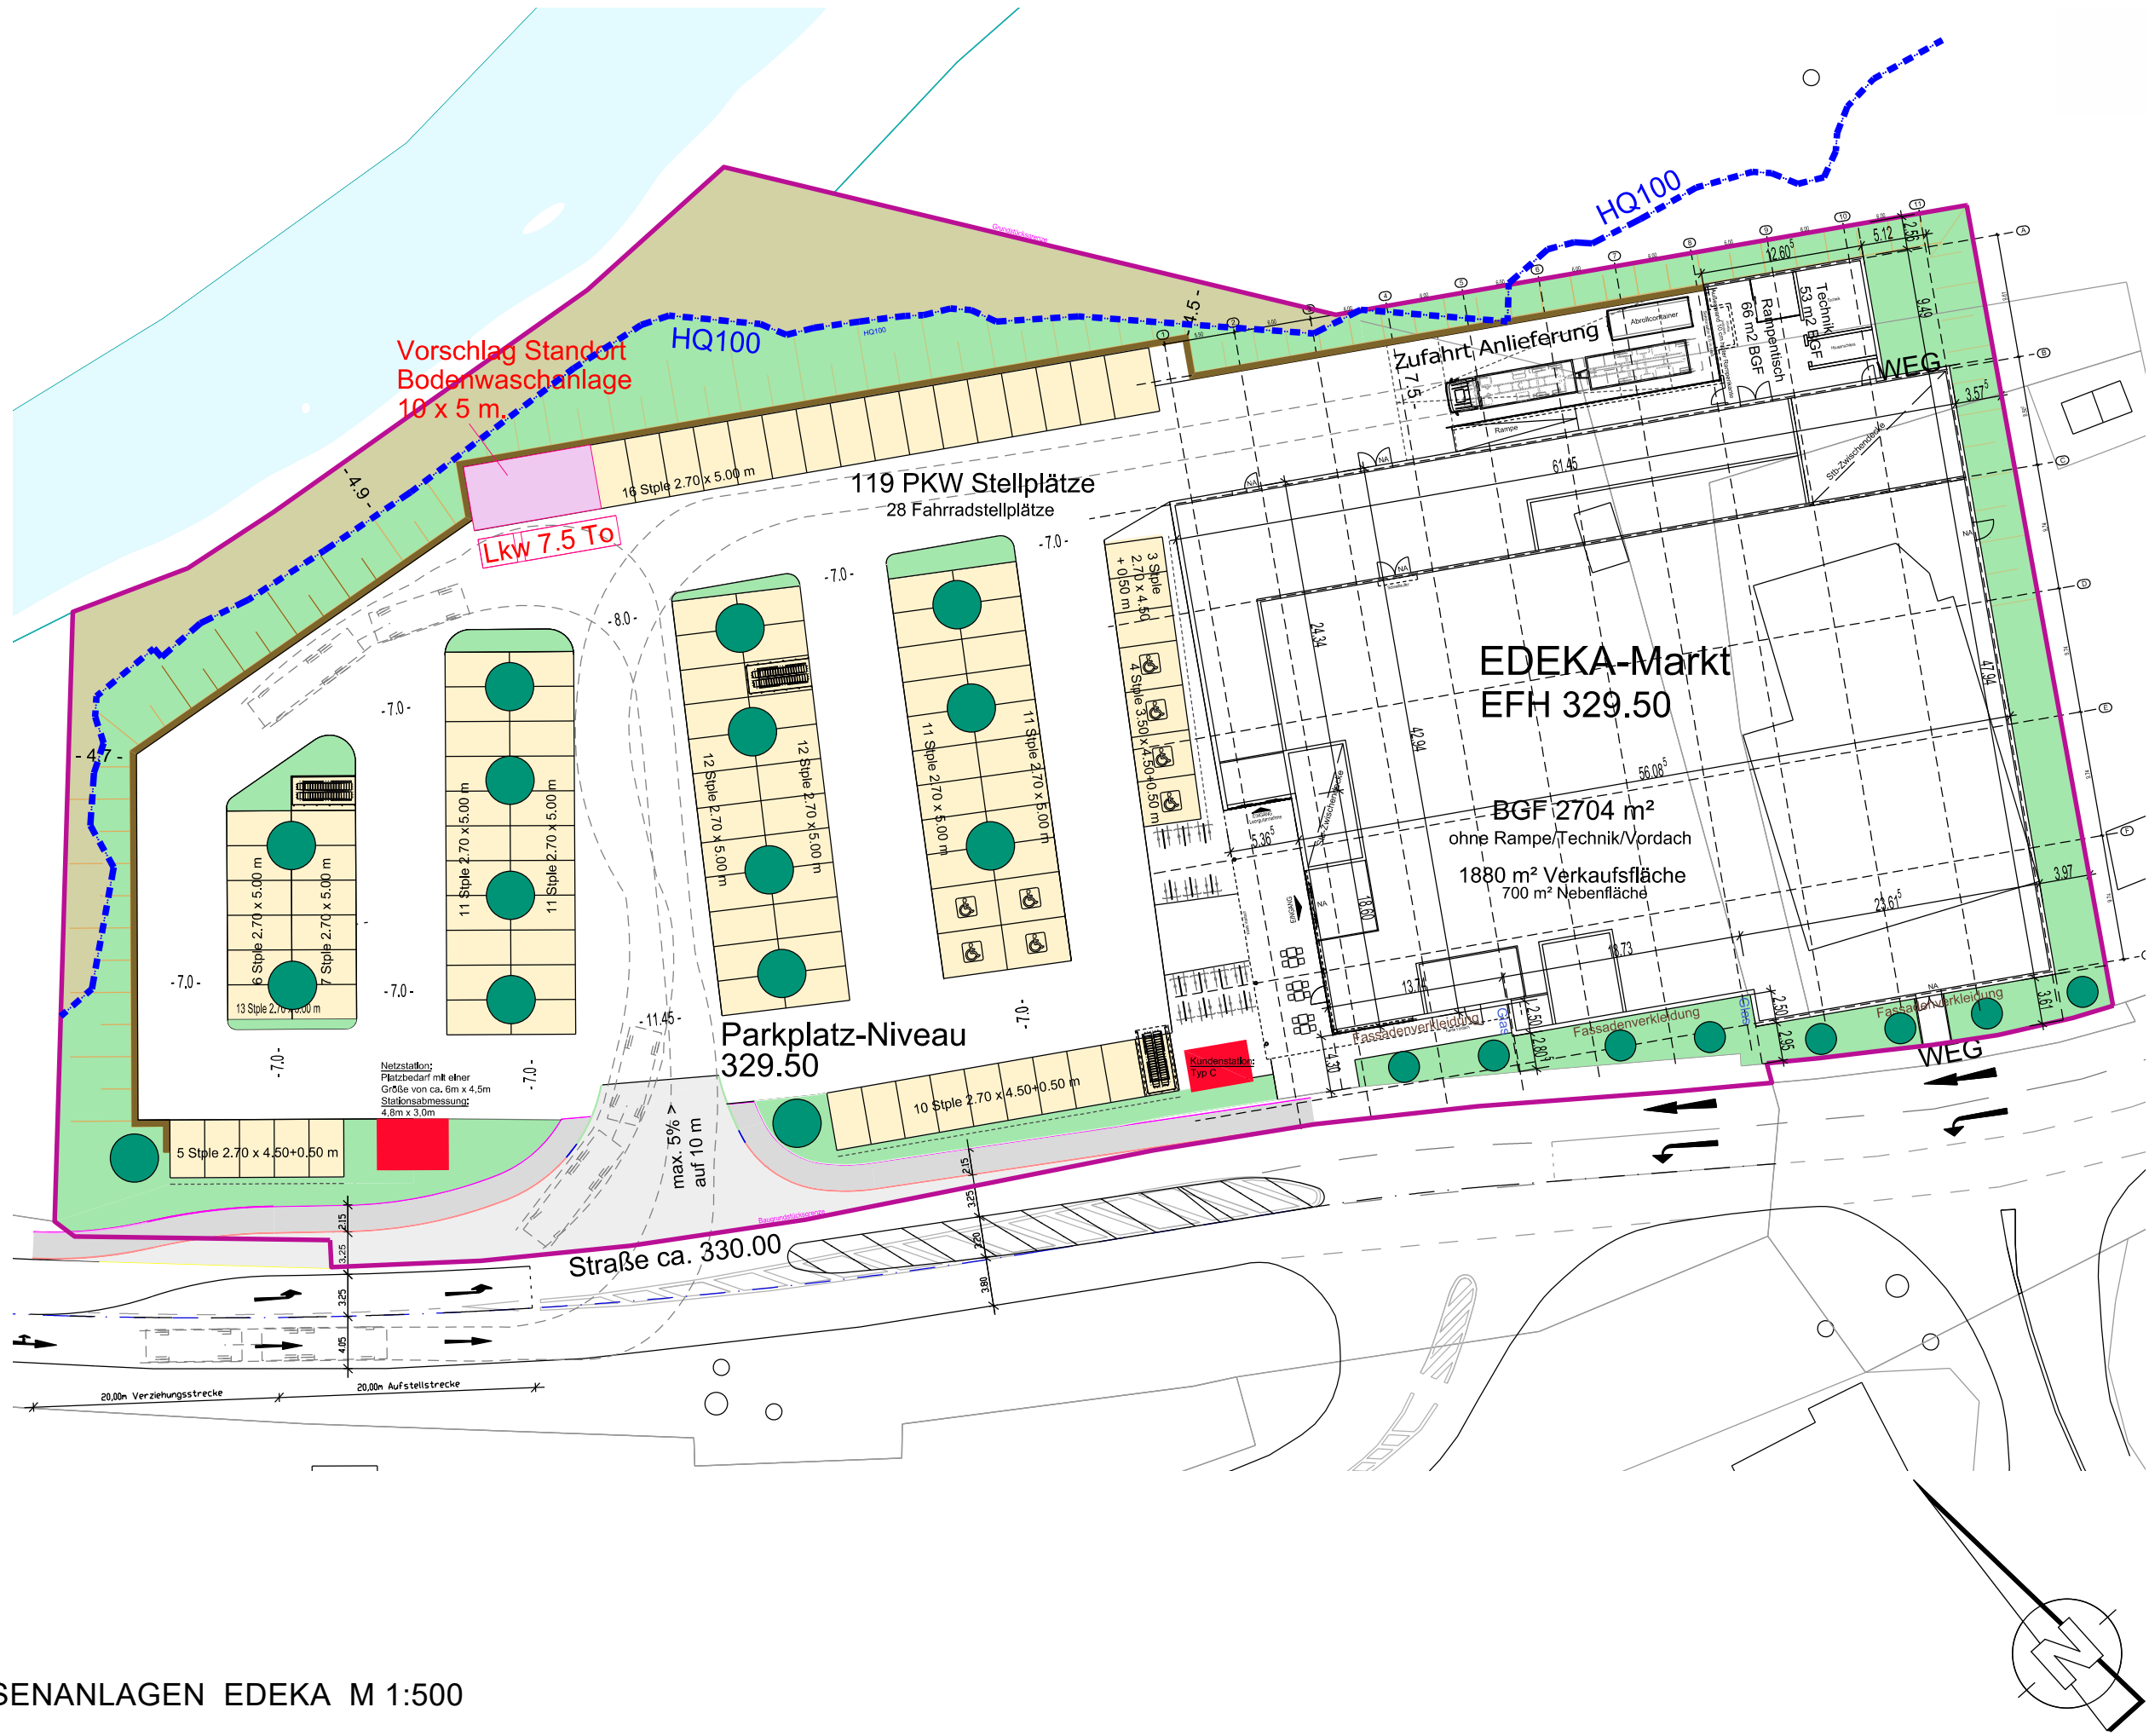


AUSSENANLAGEN EDEKA M 1:500

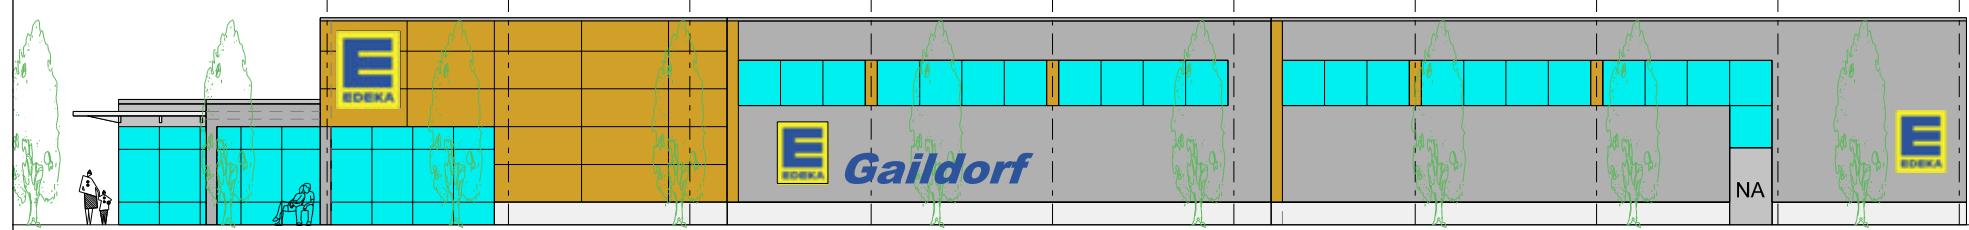

ANSICHT SÜDEN M 1:250

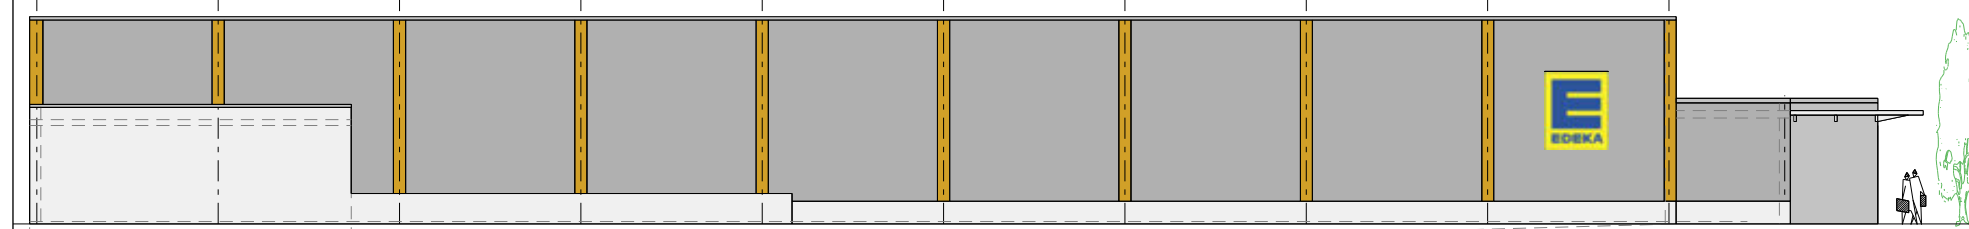

ANSICHT NORDEN M 1:250

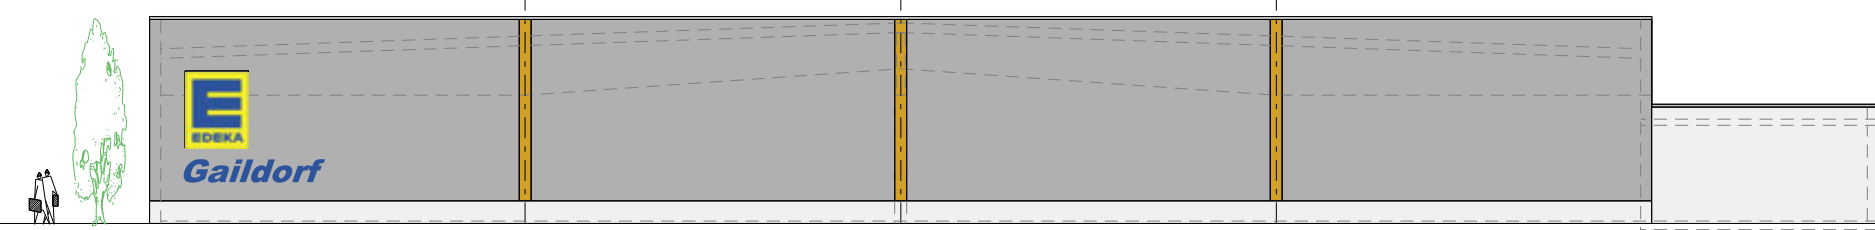


ANSICHT OSTEN M 1:250




ANSICHT WESTEN M 1:250



LAGEPLAN M 1:500

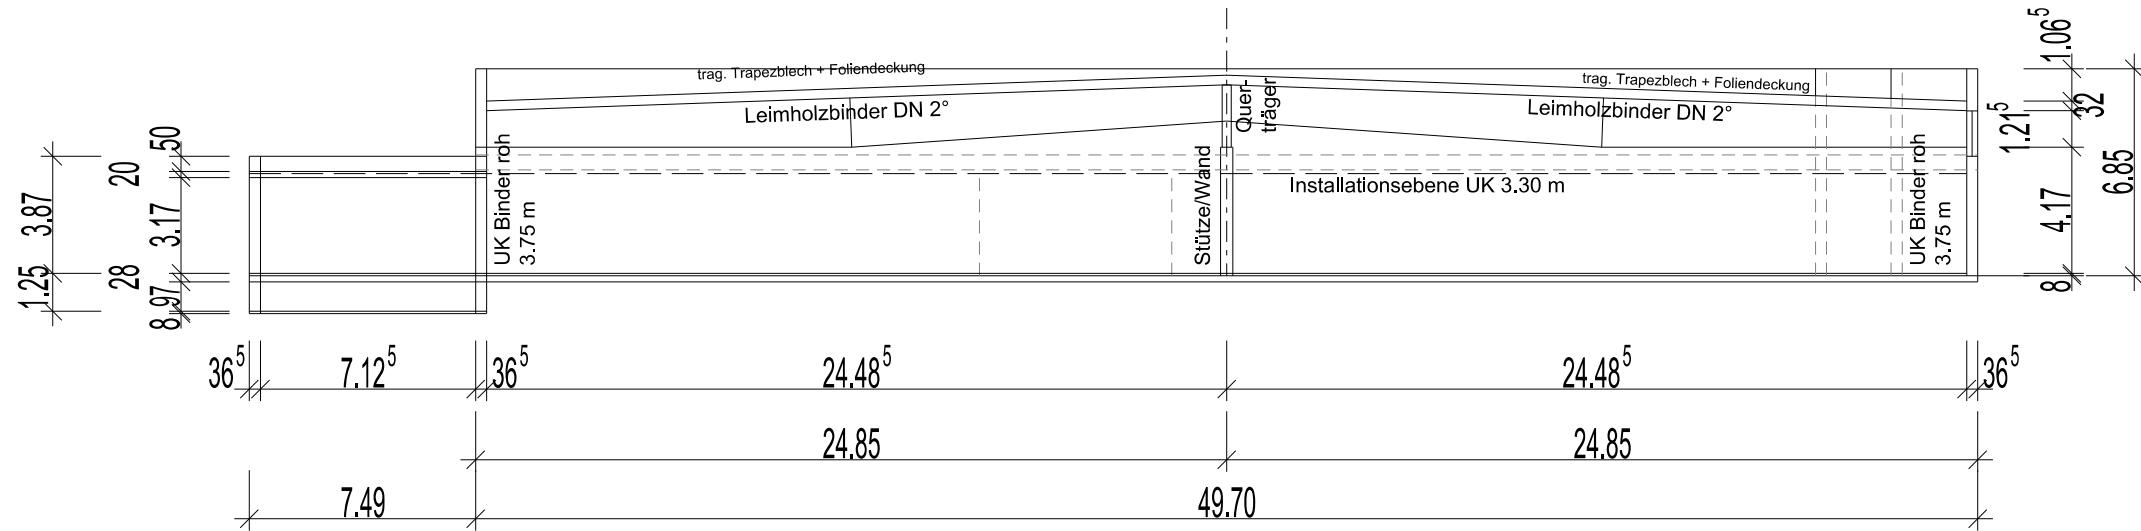

SCHNITT M 1:250

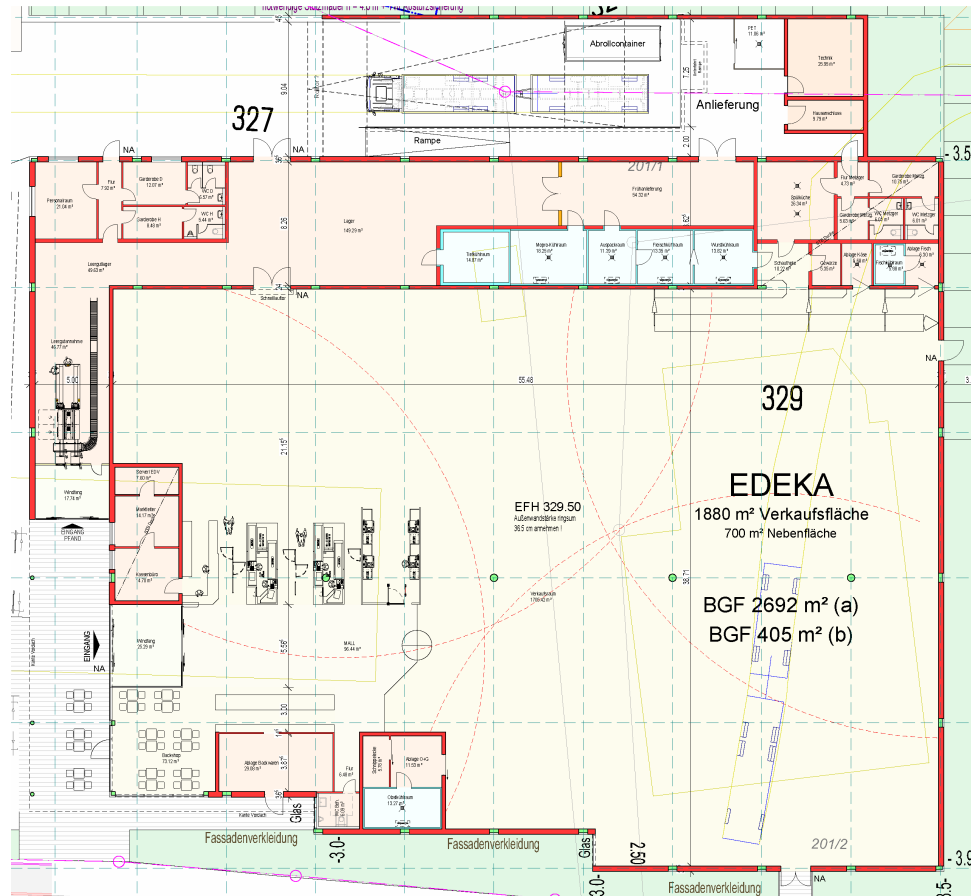

GRUNDRISS EDEKA M 1:500

STADT : GAILDORF
GEMARKUNG : GAILDORF
FLUR : 0 (GAILDORF)
KREIS : SCHWÄBISCH HALL

ANLAGE 2

**VORHABEN- UND
ERSCHLIESSUNGSPLAN
ZUM VORHABENBEZOGENEN
BEBAUUNGSPLAN**

**"SONDERGEBIET
ORTSEINGANG-WEST"**

Verfahren gemäß §13a BauGB

M 1 : 500

Vorhabenträger : **Rommel Lebensmittelmarkt
Projektgesellschaft GmbH & Co. KG**
Von-Pistorius-Str. 14
70188 Stuttgart

M 1 : 500 / 250

GEFERTIGT: MUTLANGEN, DEN 14.06.2021

LEISTUNG
KOMPETENZ
PARTNERSCHAFT

L&P, INGENIEURE GBR

FRANK BIEKERT
DPL-ING (FH)
STEFAN KALMUS
DPL-ING (FH)

BAULEITPLANUNG
UND STÄDTTEILBAU
ABWASSERBESSESTUNG
UND KLÄRTECHNIK
WASSERVERSORGUNG
UND UMWELTBAU
STRASSEN- UND
BRÜCKENBAU
INGENIEURVERMESSUNG

DIE UMFASSENDE
BETREUUNG UND
BERATUNG DER
KOMMANEN IST EIN
SPEZIELLES KONZEPT
VON UNS

UHLANDSTRASSE 39
73557 MUTLANGEN
TELEFON 07171 10447-0
TELEFAX 07171 10447-70
post@l-p-ingenieurs.de
www.l-p-ingenieurs.de
Proj.-Nr. : 21RM002
Kernung : 303