

 Abgrenzung förmlich festgelegtes Sanierungsgebiet
"Ortskern Ottendorf" ca. 11,98 ha


Stadt Gaildorf

Städtebauliche
Erneuerungsmaßnahme
"Ortskern Ottendorf"

FÖRMLICHE FESTLEGUNG

Hauptgeschäftsstelle
Stuttgart
Olgastraße 54
70182 Stuttgart

Projekt Nr. 83600
06.06.2017/ht

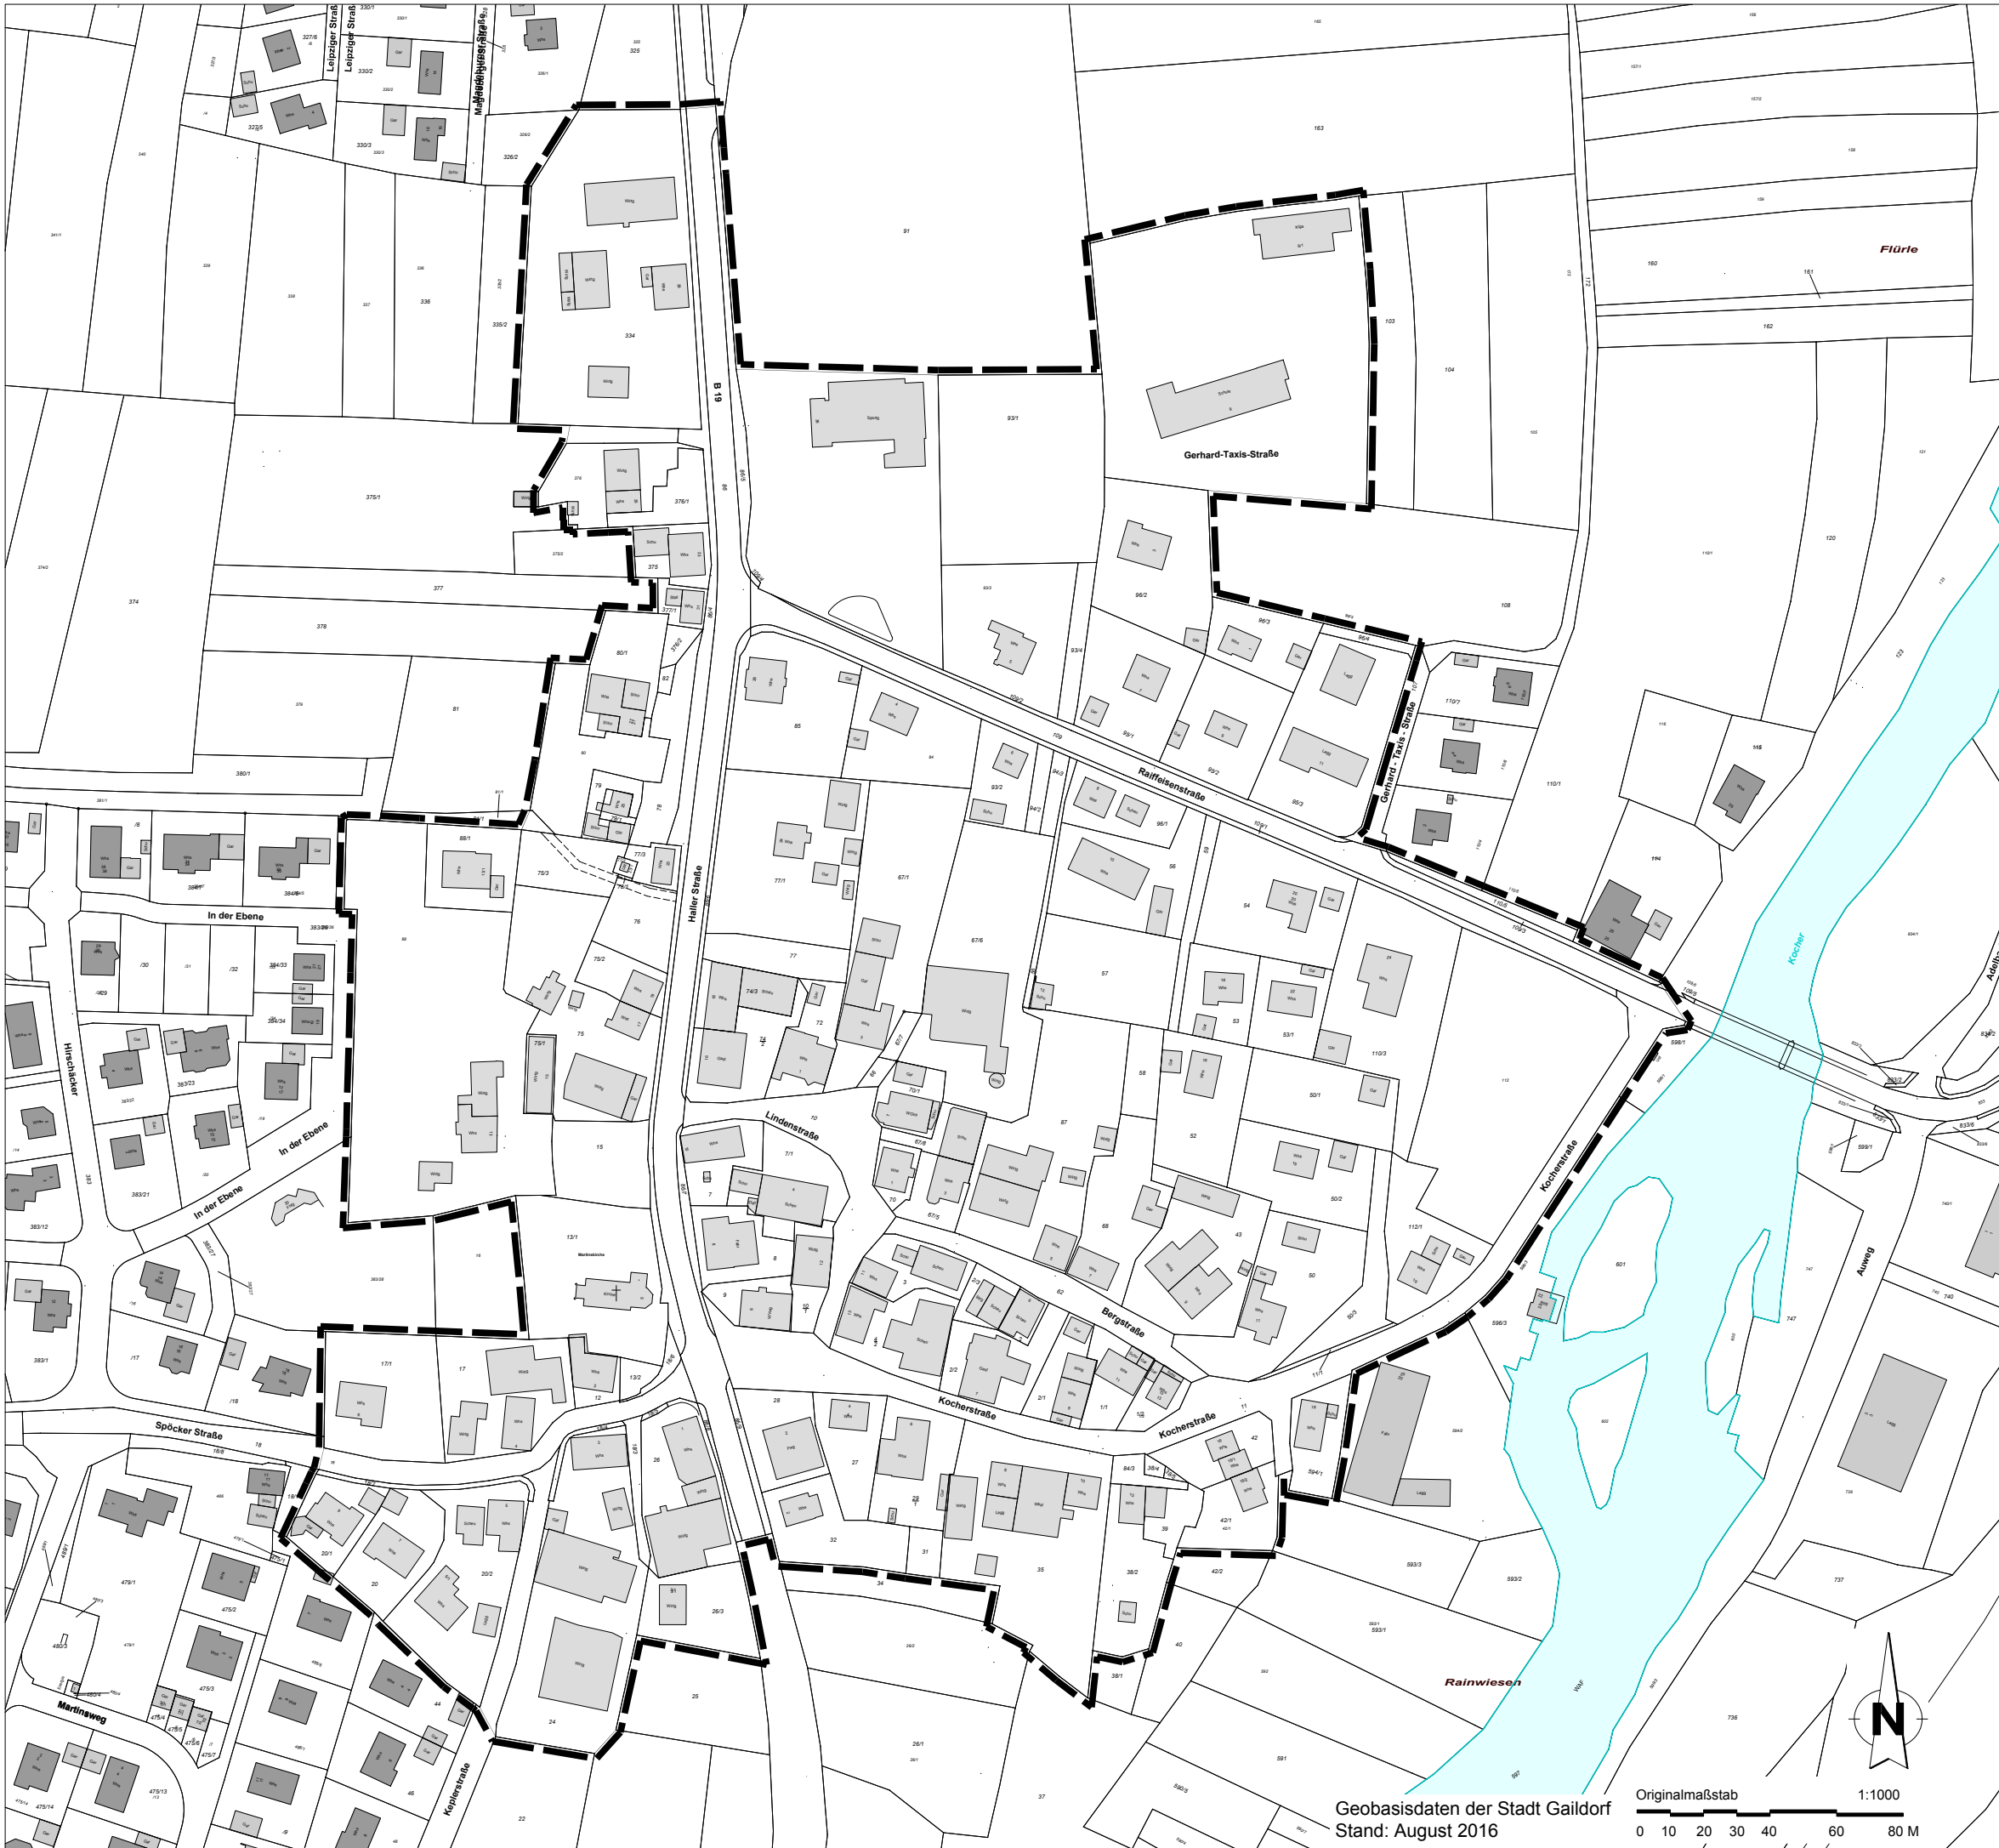

Geobasisdaten der Stadt Gaildorf
Stand: August 2016

Originalmaßstab
1:1000
0 10 20 30 40 60 80 M