


BESTUHLUNGSPLAN

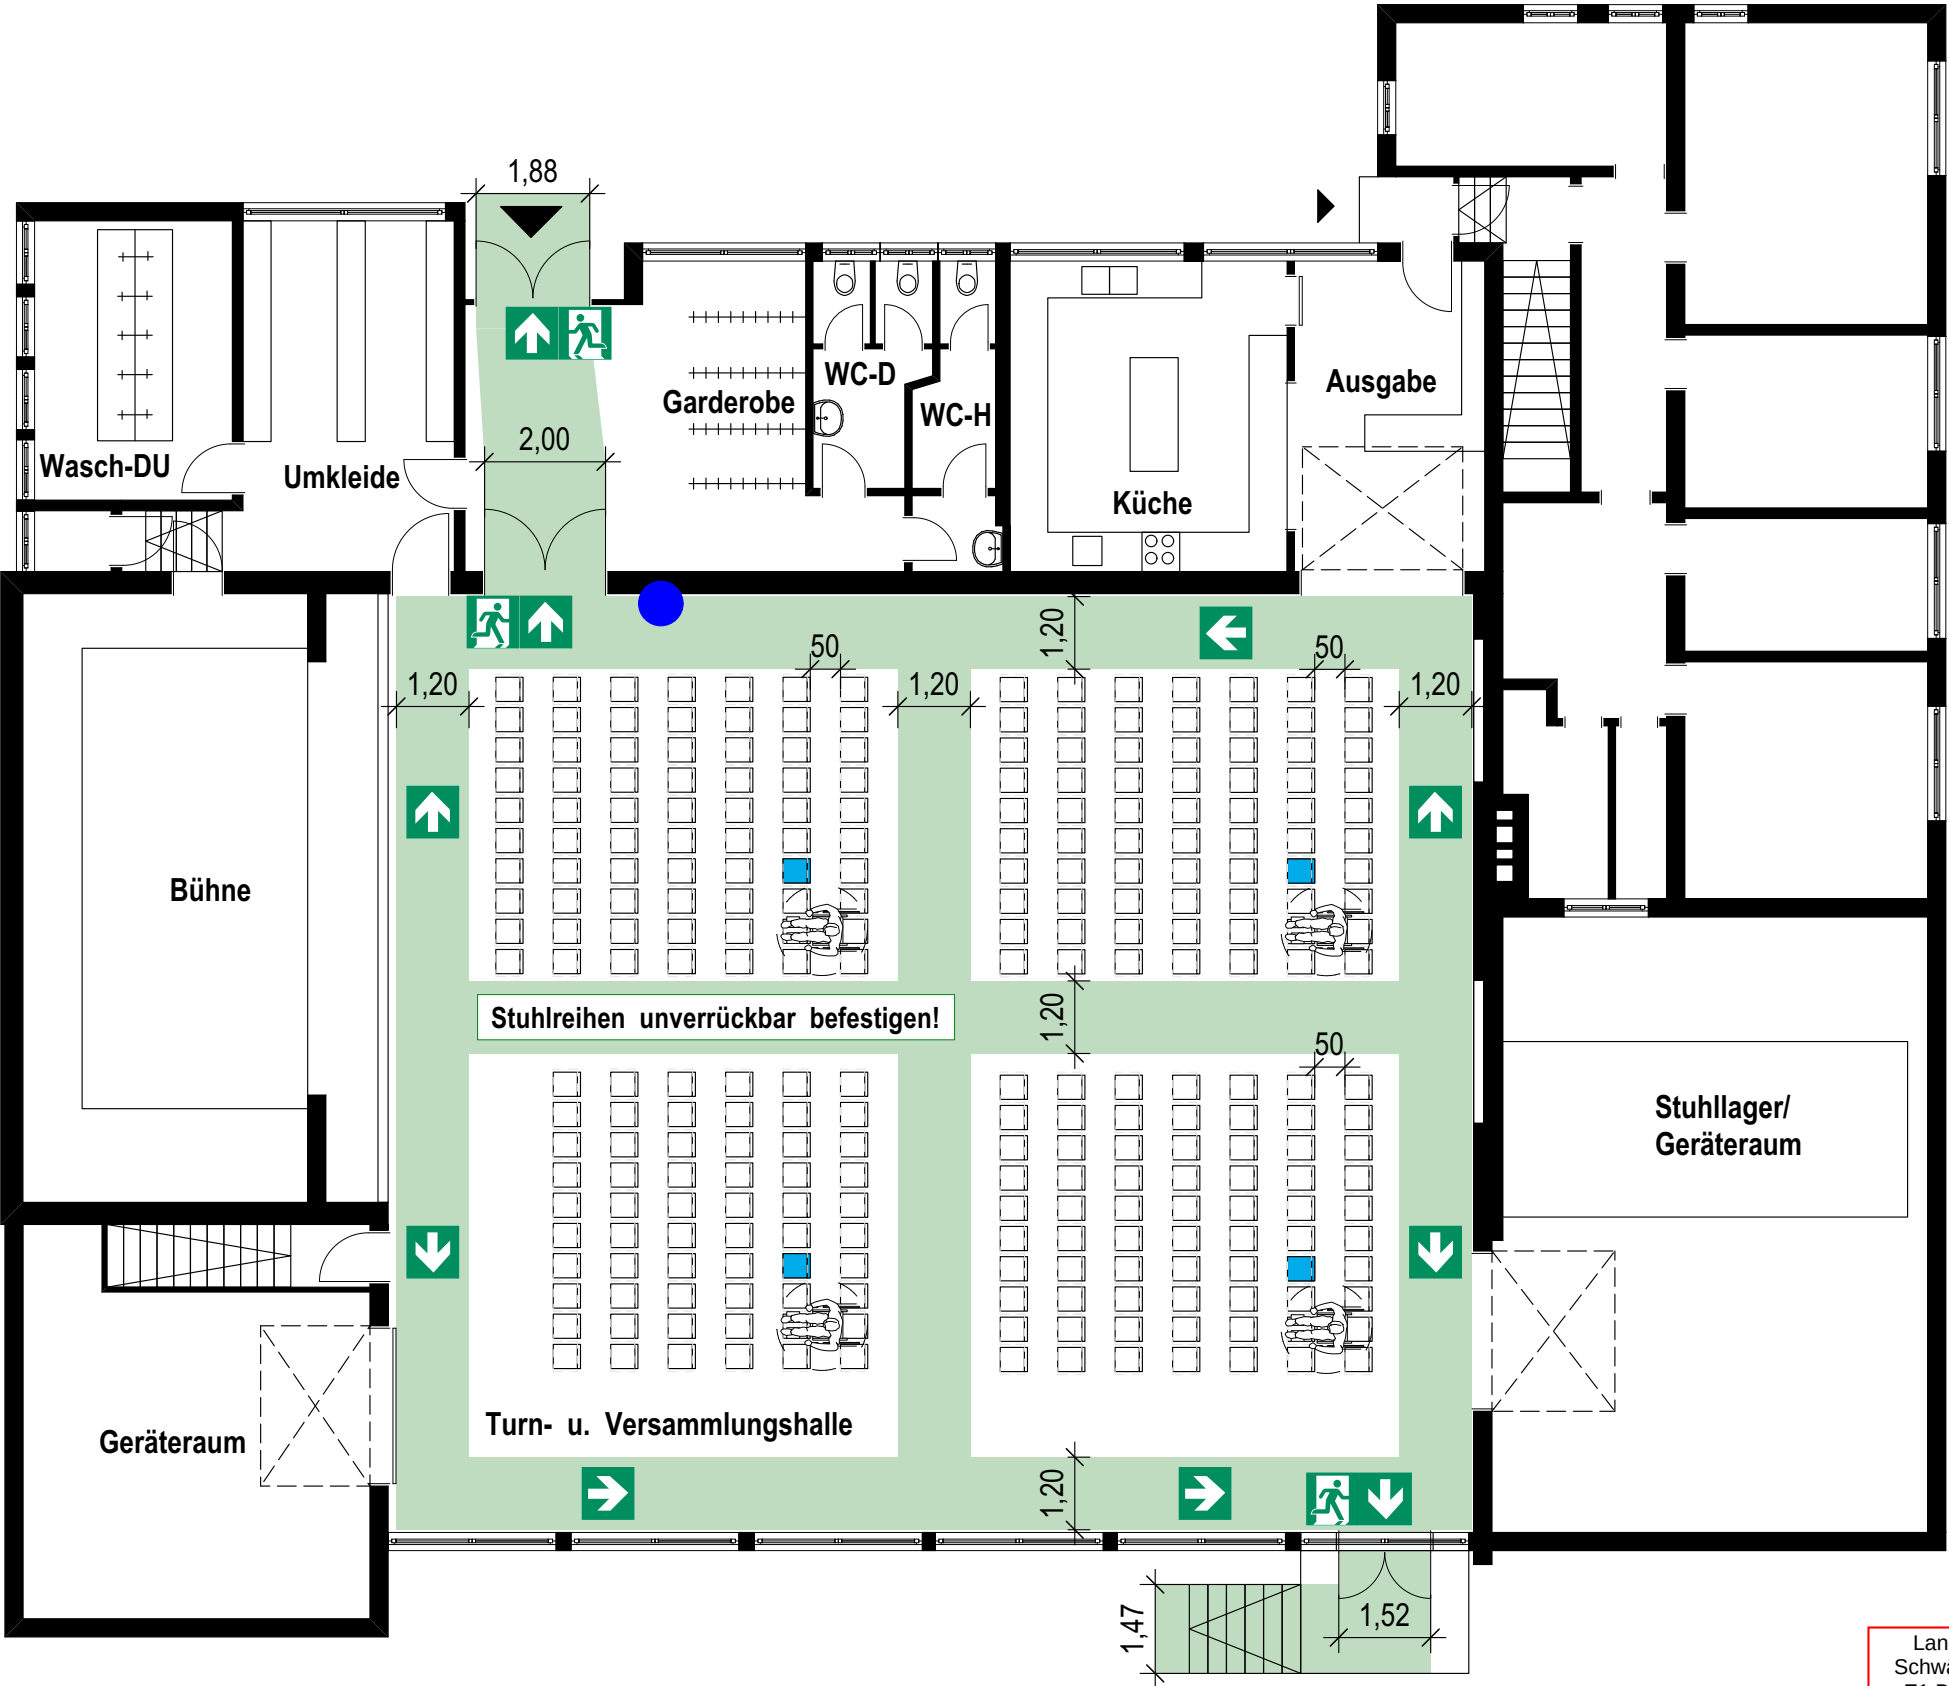

Reihenbestuhlung

Grundfläche des Versammlungsraumes:
279,00 m²
Stuhlabmessungen (BxT): 40 x 45 cm
Sitzplatzfläche (BxT): 50 x 45 cm
Gesamt: 280 Sitzplätze

Der Plan wurde unter Berücksichtigung der aktuellen Versammlungsstättenrichtlinie von Baden-Württemberg (zuletzt geändert am 21.12.2021) angefertigt.
Die Baurechtliche Zulassung der Veranstaltungen im Gebäude ist nicht Gegenstand der Beurteilung.

Legende:

- Fluchtweg
- Notausgang
- Standort

Erstellt:
Planwerk - Ostalb Büro für
Architektur und
vorbeugenden Brandschutz
Ackergasse 6
73525 Schwäbisch Gmünd
Tel.: 07171 / 909 81 89
mail: info@planwerk-ostal.de

genehmigt durch die Bauaufsichtsbehörde:

Stempel

Gebäude:
Turn- u. Versammlungshalle Eutendorf
Hohbühl 2; 74405 Gaildorf
Gezeichnet:

Planwerk Ostalb, Saskia Scheithauer


Datum der Planerstellung:	Maßstab:	Plan-Nummer:	Rev.-Nr.:
14.10.2024	1:125	Variante 1	01

Finkbeiner, Maximilian
Digital signiert von Finkbeiner, Maximilian
DN: cn=Finkbeiner, Maximilian
Datum: 2025.01.09 14:52:07
+01'00'

Landratsamt
Schwäbisch Hall
E1 Brand- und
Katastrophenschutz
Sachlich geprüft und
brandschutztechnisch
freigegeben.

DIN A3 quer / 420mm x 297mm

BESTUHLUNGSPLAN

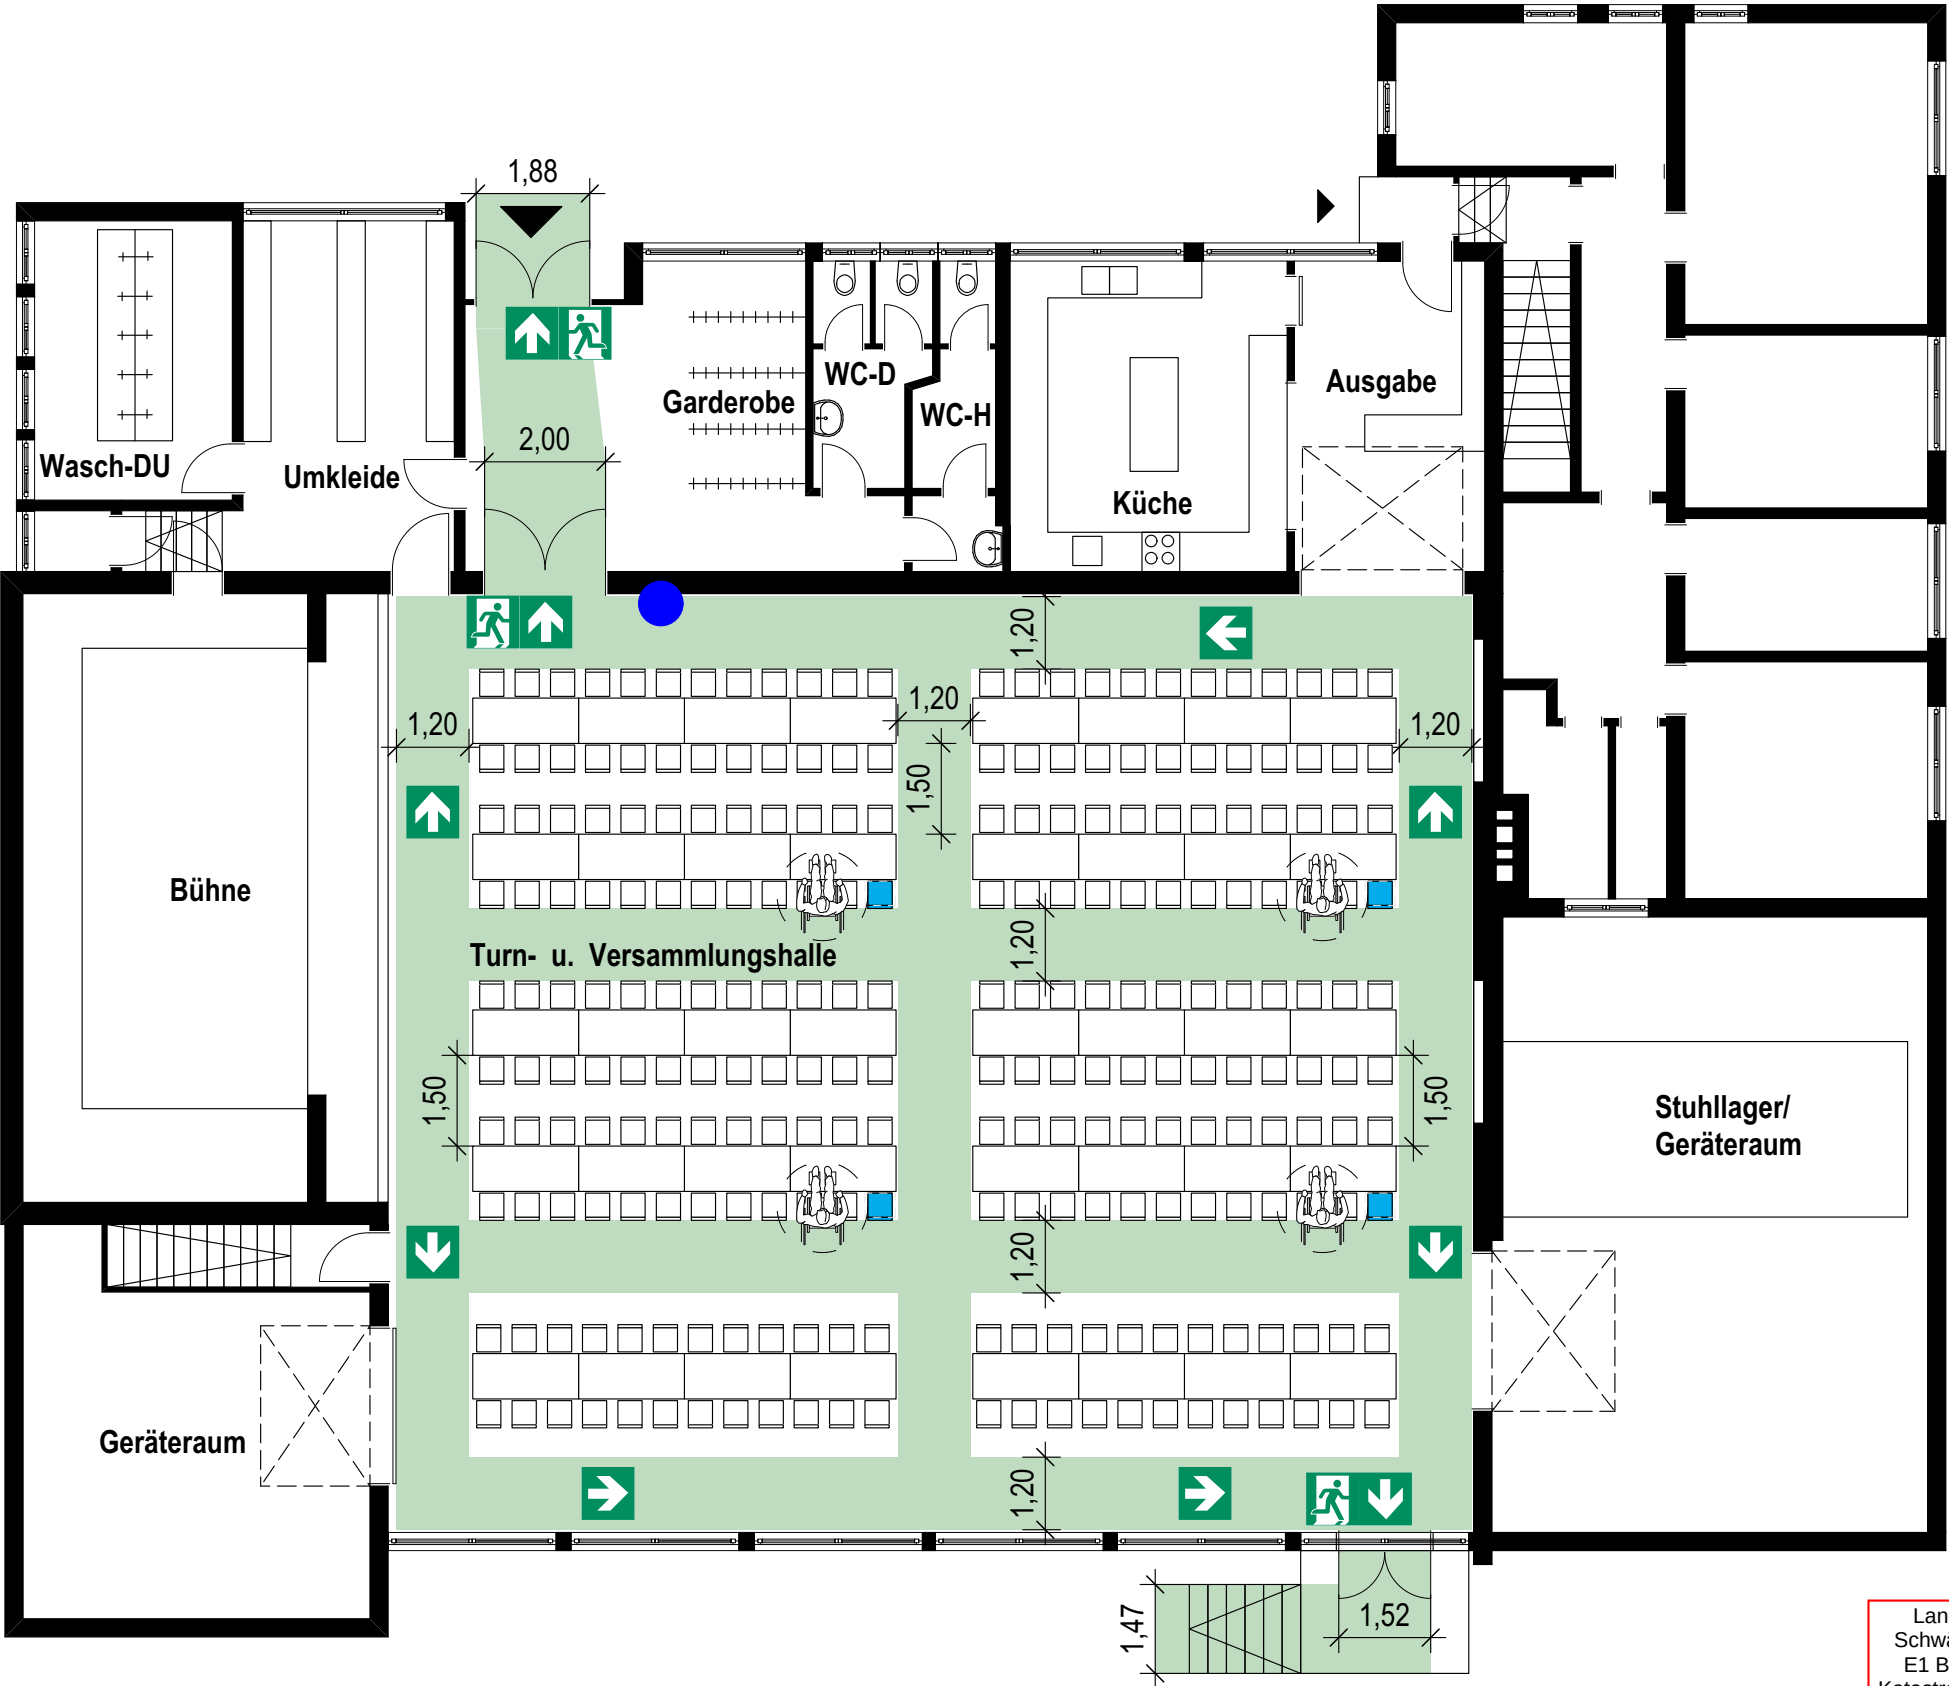

Tischplatzbestuhlung
Grundfläche des Versammlungsraumes:
279,00 m²
Stuhlabmessungen (BxT): 40 x 45 cm
Tischabmessung (BxT): 75 x 175 cm
Gesamt: 240 Sitzplätze

Der Plan wurde unter Berücksichtigung der aktuellen Versammlungsstättenrichtlinie von Baden-Württemberg (zuletzt geändert am 21.12.2021) angefertigt.
Die Baurechtliche Zulassung der Veranstaltungen im Gebäude ist nicht Gegenstand der Beurteilung.

Legende:

- Fluchtweg
- Notausgang
- Standort

Erstellt:

Planwerk - Ostalb Büro für Architektur und vorbeugenden Brandschutz
Ackergasse 6
73525 Schwäbisch Gmünd
Tel.: 07171 / 909 81 89
mail: info@planwerk-ostalb.de

genehmigt durch die Bauaufsichtsbehörde:


Gebäude: Turn- u. Versammlungshalle Eutendorf Hohbühl 2; 74405 Gaildorf			
Gezeichnet: Planwerk Ostalb, Saskia Scheithauer			
Datum der Planerstellung: 14.10.2024	Maßstab: 1:125	Plan-Nummer: Variante 2	Rev.-Nr.: 01

Finkbeiner, Maximilian
Digital signiert von Finkbeiner, Maximilian
DN: cn=Finkbeiner, Maximilian
Datum: 2025.01.09 14:25:59 +01'00'

Landratsamt Schwäbisch Hall
E1 Brand- und Katastrophenschutz
Sachlich geprüft und brandschutztechnisch freigegeben.


DIN A3 quer / 420mm x 297mm

BESTUHLUNGSPLAN

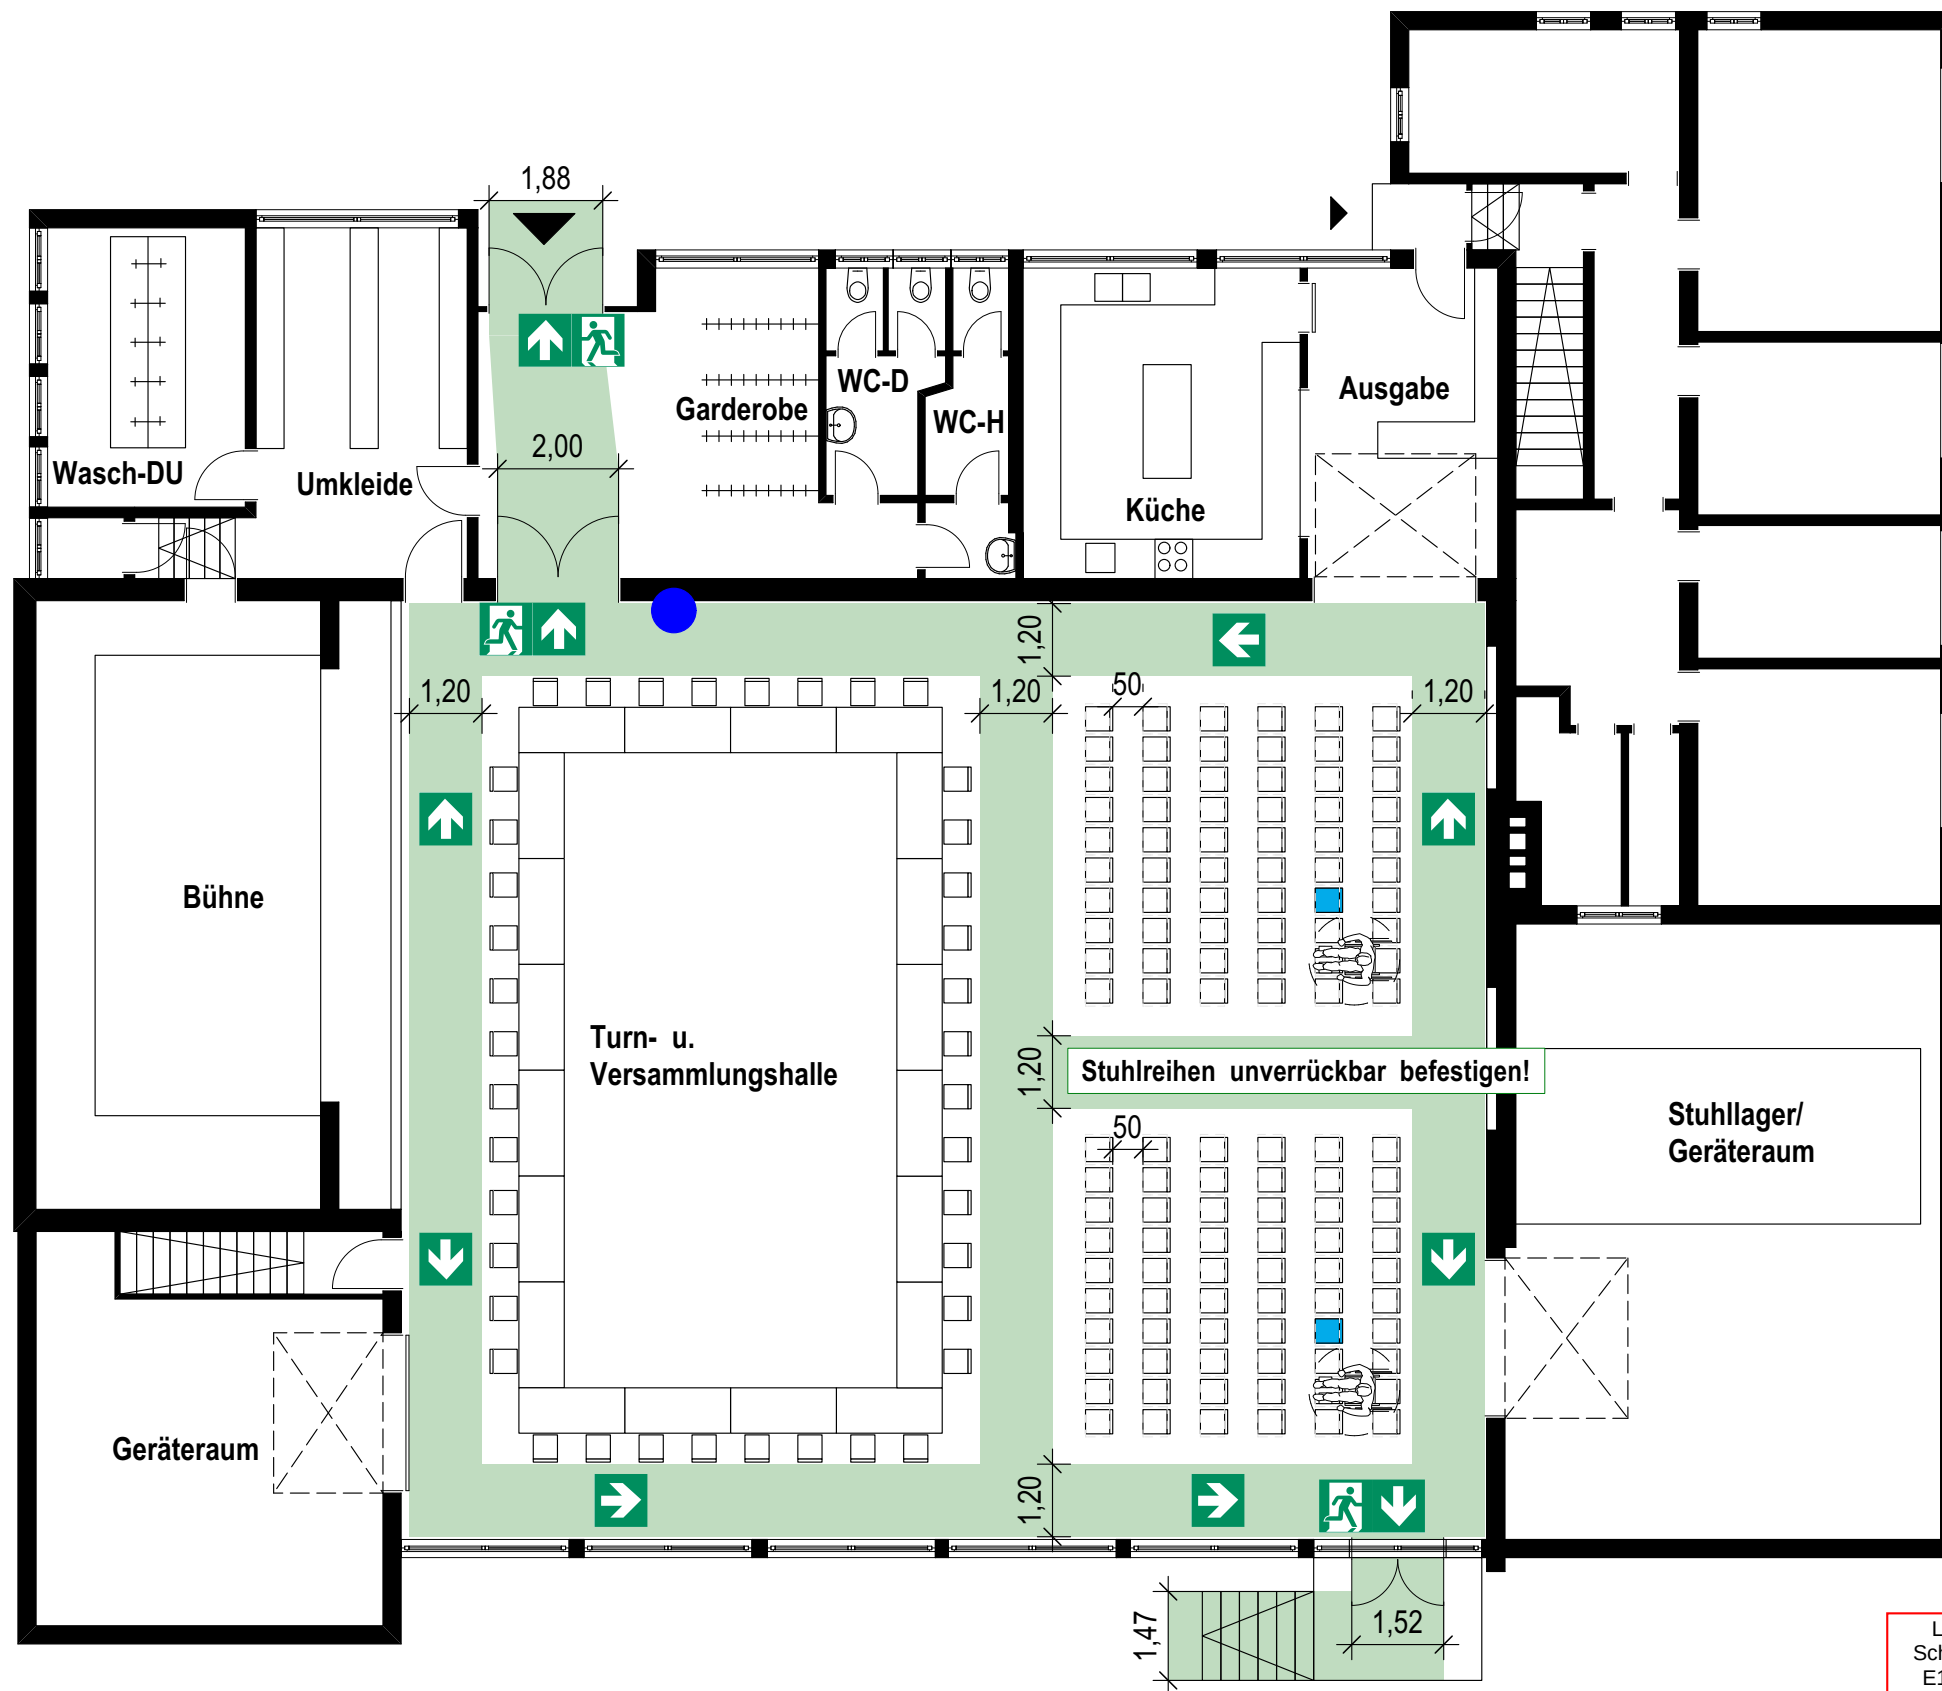

JIN A3 quer / 420mm x 297mm

BESTUHLUNGSPLAN

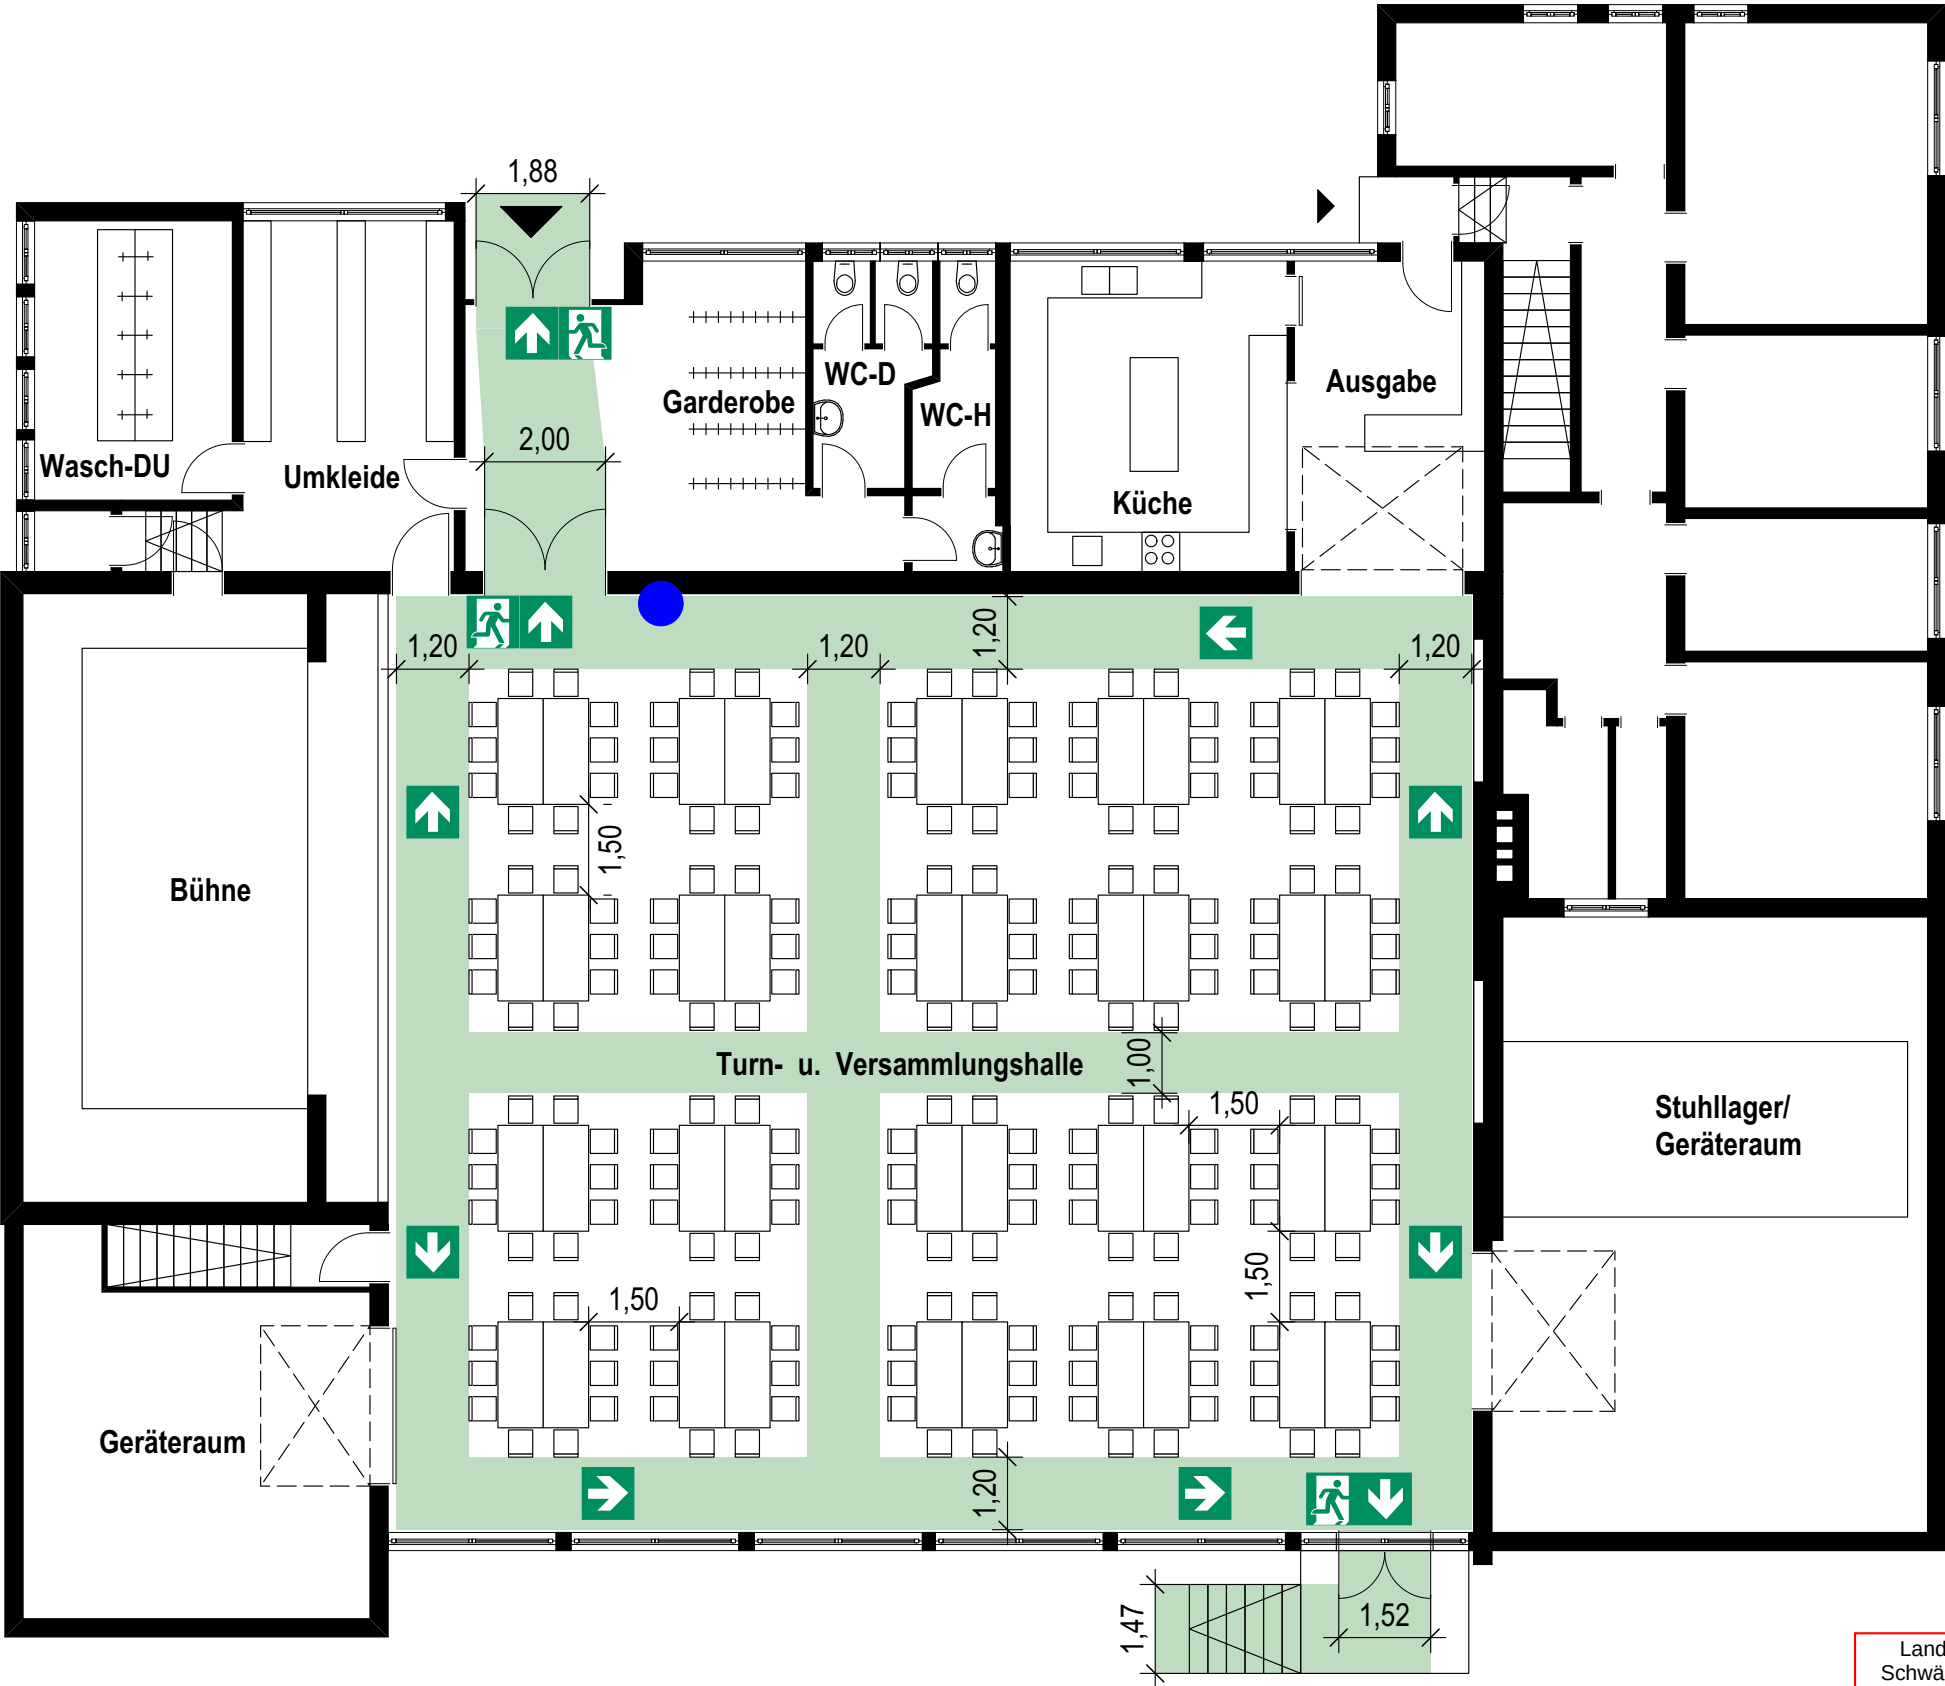

Tischplatzbestuhlung
Grundfläche des Versammlungsraumes:
279,00 m²
Stuhlabmessungen (BxT): 40 x 45 cm
Tischabmessung (BxT): 75 x 175 cm
Gesamt: 160 Sitzplätze

Der Plan wurde unter Berücksichtigung der aktuellen Versammlungsstättenrichtlinie von Baden-Württemberg (zuletzt geändert am 21.12.2021) angefertigt.
Die Baurechtliche Zulassung der Veranstaltungen im Gebäude ist nicht Gegenstand der Beurteilung.

Legende:

- Fluchtweg
- Notausgang
- Standort

Erstellt:

Planwerk - Ostalb Büro für
Architektur und
vorbeugenden Brandschutz
Ackergasse 6
73525 Schwäbisch Gmünd
Tel.: 07171 / 909 81 89
mail: info@planwerk-ostalb.de

genehmigt durch die Bauaufsichtsbehörde:

Gebäude: Turn- u. Versammlungshalle Eutendorf Hohbühl 2; 74405 Gaildorf			
Gezeichnet: Planwerk Ostalb, Saskia Scheithauer			
Datum der Planerstellung: 14.10.2024	Maßstab: 1:125	Plan-Nummer: Variante 4	Rev.-Nr.: 01

Landratsamt
Schwäbisch Hall
E1 Brand- und
Katastrophenschutz

Sachlich geprüft und
brandschutztechnisch
freigegeben.

Finkbeiner,
Maximilian

Digital signiert von Finkbeiner,
Maximilian
DN: cn=Finkbeiner, Maximilian
Datum: 2025.01.09 14:32:42
+01'00'

DIN A3 quer / 420mm x 297mm