


BESTUHLUNGSPLAN

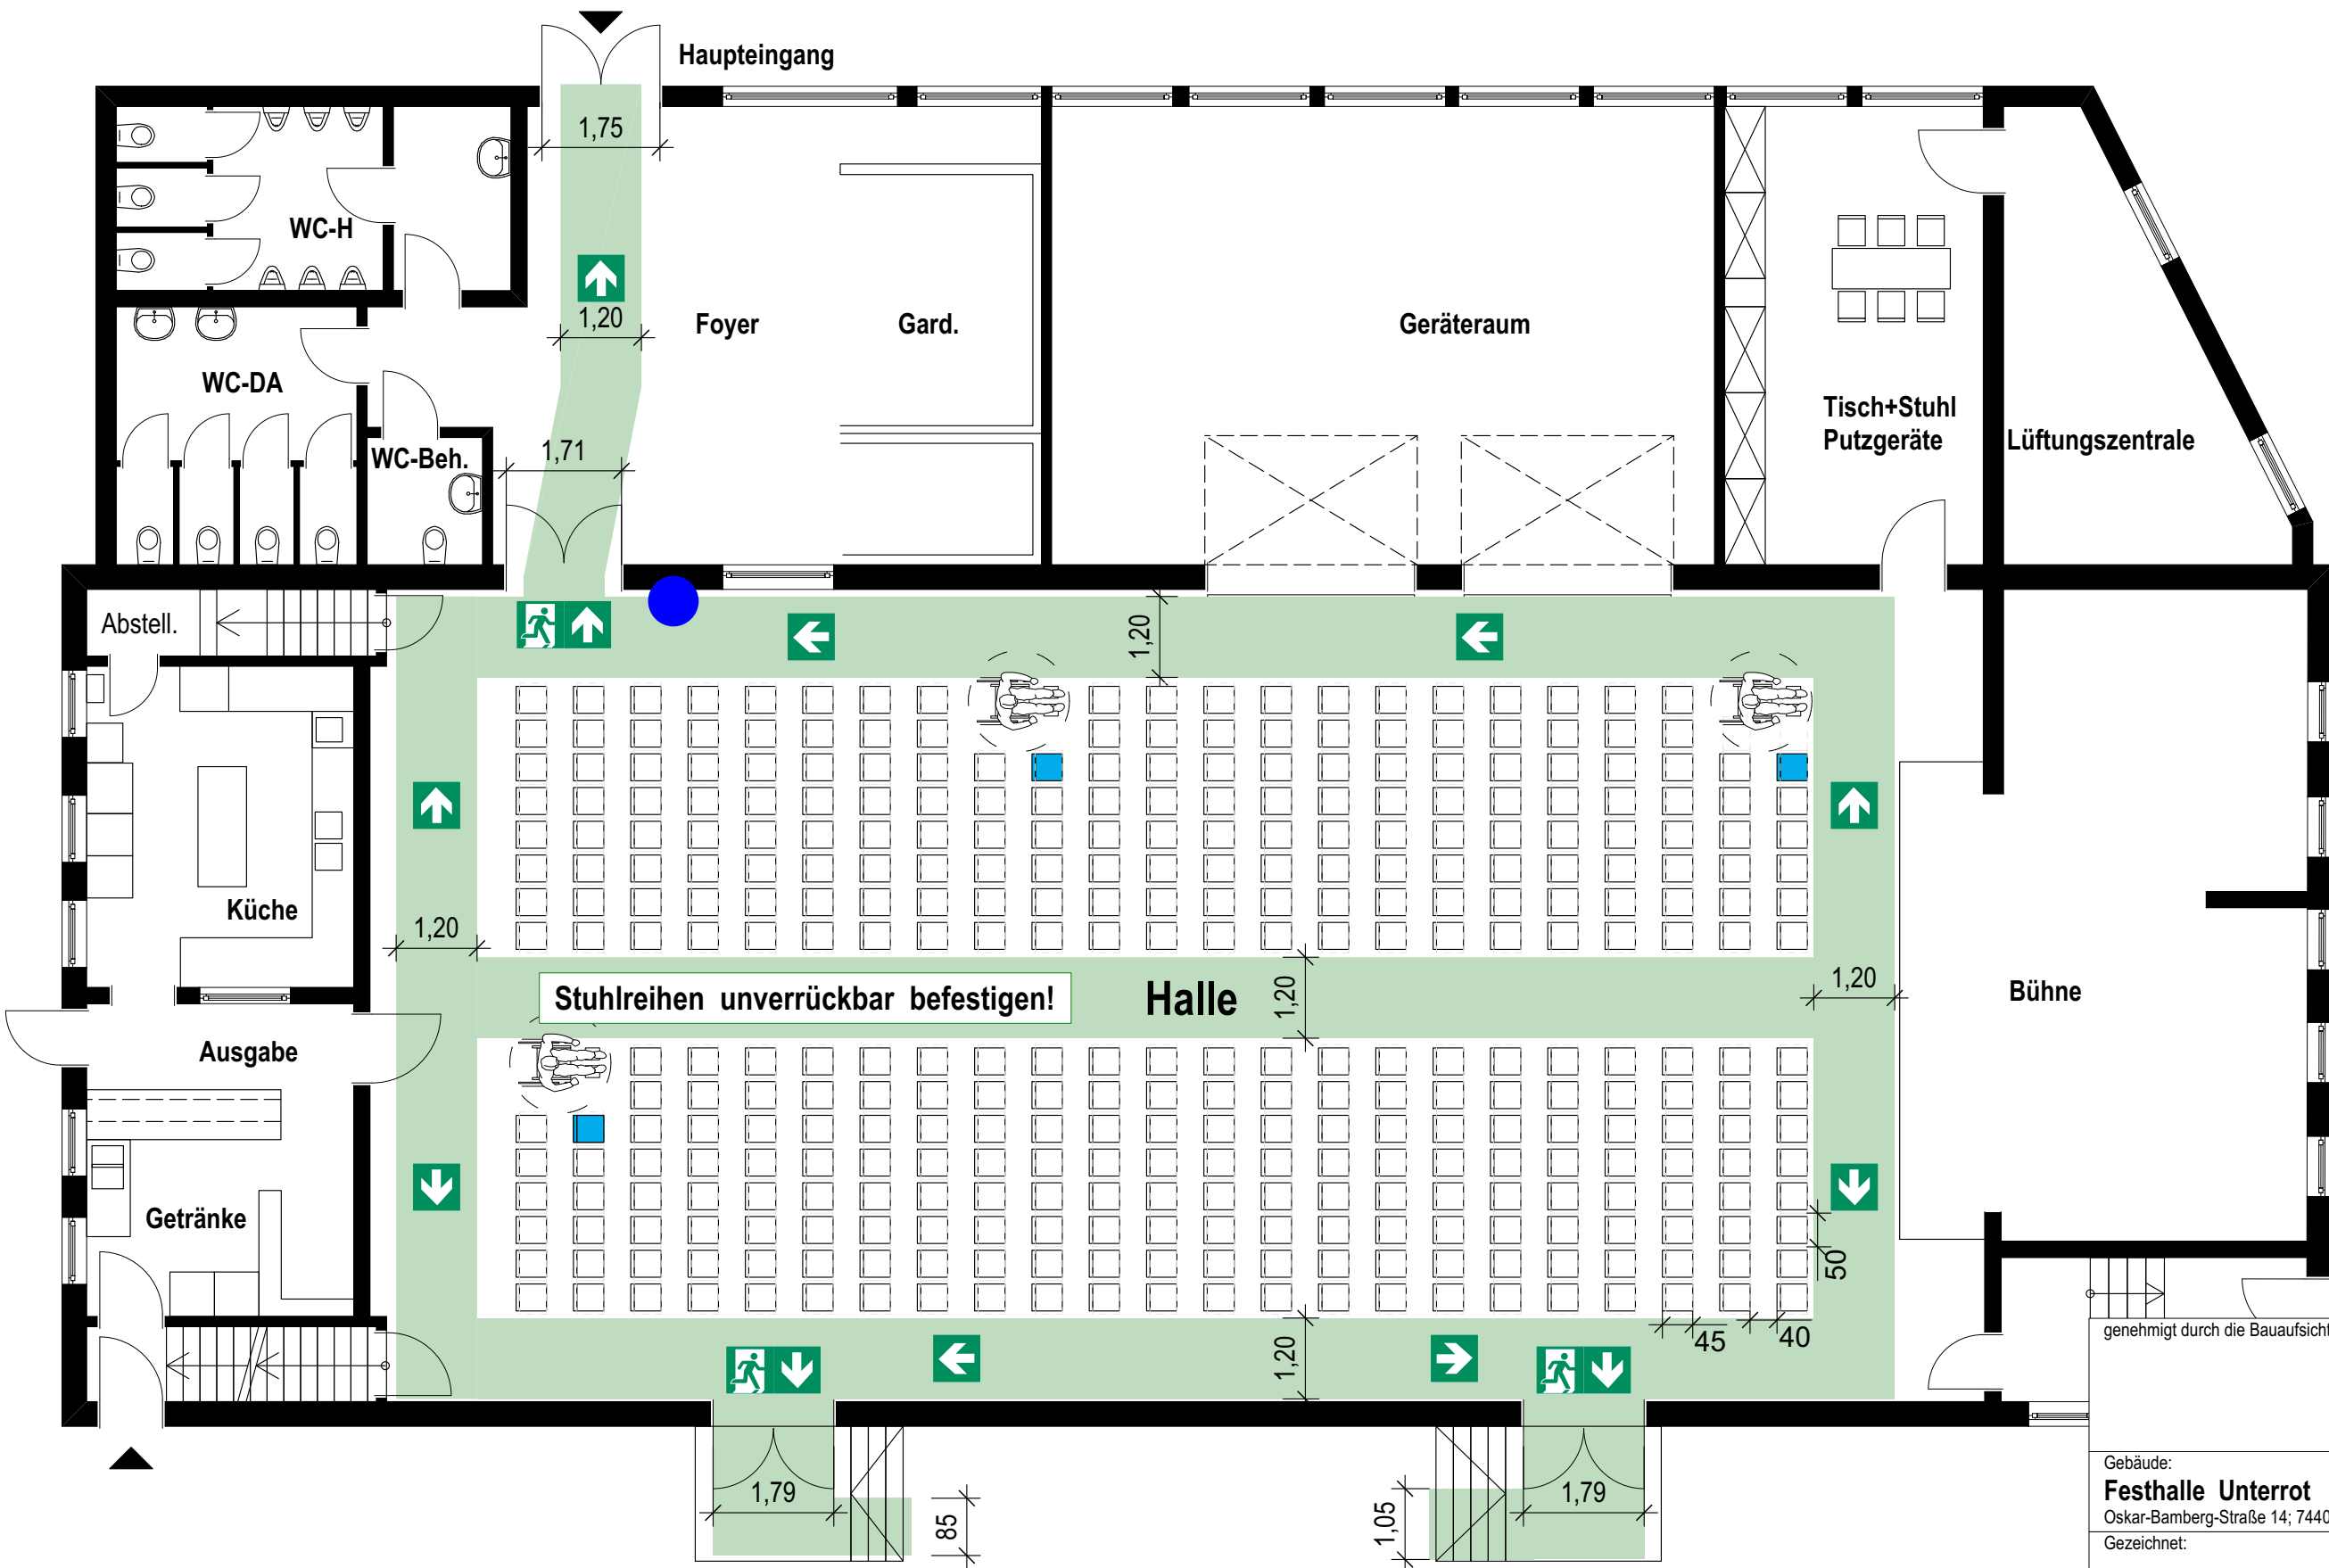

Erstellt:
Planwerk - Ostalb Büro für
Architektur und
vorbeugenden Brandschutz
Ackergasse 6
73525 Schwäbisch Gmünd
Tel.: 07171 / 909 81 89
mail: info@planwerk-ostalb.de

Legende:

- Fluchtweg
- Notausgang
- Standort

Reihenbestuhlung
Grundfläche des
Versammlungsraumes:
277,00 m²
Stuhlabmessungen
(BxT): 40 x 45 cm
Sitzplatzfläche
(BxT): 50 x 45 cm
Gesamt: 368 Sitzplätze

genehmigt durch die Bauaufsichtsbehörde:

Stempel

Gebäude:
Festhalle Unterrot
Oskar-Bamberg-Straße 14; 74405 Gaildorf

Gezeichnet:
Planwerk Ostalb, Saskia Scheithauer

Datum der Planerstellung:	Maßstab:	Plan-Nummer:	Rev.-Nr.:
14.10.2024	1:100	Variante 1	01

Der Plan wurde unter Berücksichtigung der aktuellen Versammlungsstättenrichtlinie von Baden Württemberg (zuletzt geändert am 21.12.2021) angefertigt.
Die Baurechtliche Zulassung der Veranstaltungen im Gebäude ist nicht Gegenstand der Beurteilung.

Finkbeiner,
Maximilian


Digital signiert von Finkbeiner,
Maximilian
DN: cn=Finkbeiner, Maximilian
Datum: 2025.01.09 14:48:58
+01'00'

Landratsamt
Schwäbisch Hall
E1 Brand- und
Katastrophenschutz

Sachlich geprüft und
brandschutztechnisch
freigegeben.

DIN A3 quer / 420mm x 297mm

BESTUHLUNGSPLAN

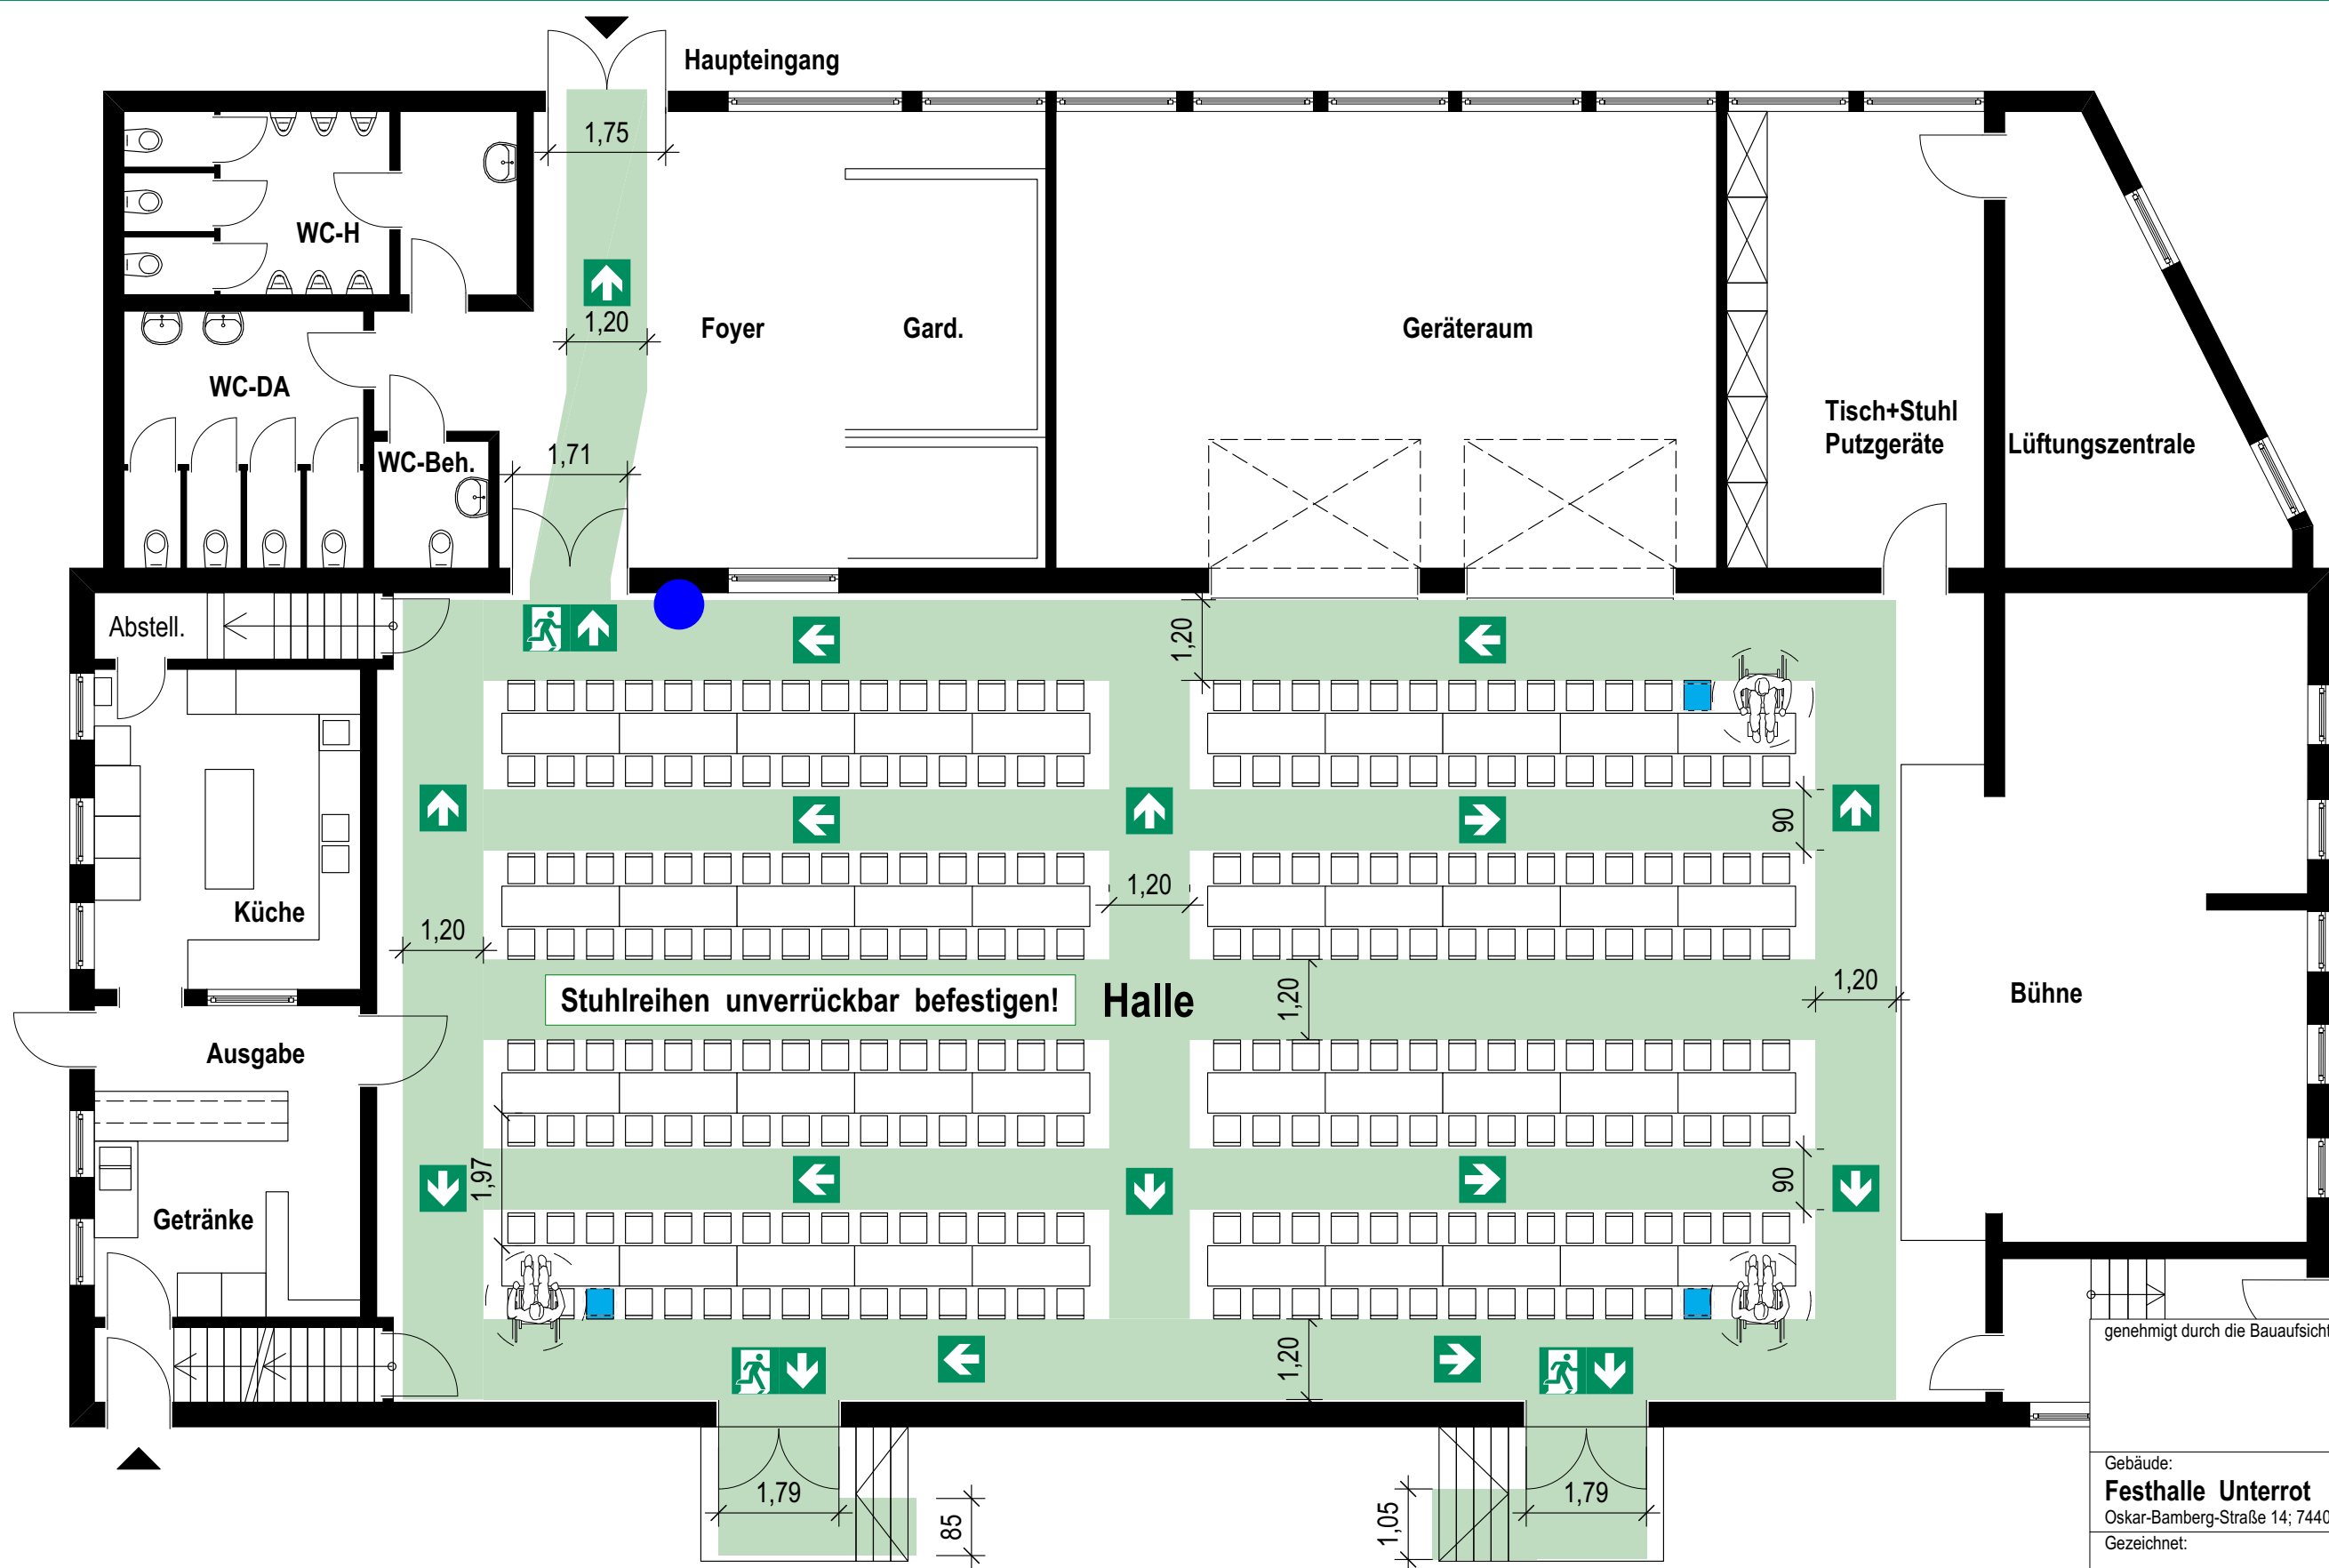

Erstellt:
Planwerk - Ostalb Büro für
Architektur und
vorbeugenden Brandschutz
Ackergasse 6
73525 Schwäbisch Gmünd
Tel.: 07171 / 909 81 89
mail: info@planwerk-ostalb.de

Legende:

- Fluchtweg
- Notausgang
- Standort

Tischplatzbestuhlung
Grundfläche des
Versammlungsraumes:
277,00 m²
Stuhlabmessungen
(BxT): 40 x 45 cm
Tischabmessung (BxT):
60 x 175 cm
Gesamt: 237 Sitzplätze

genehmigt durch die Bauaufsichtsbehörde:

Stempel

Gebäude:
Festhalle Unterrot
Oskar-Bamberg-Straße 14; 74405 Gaildorf


Gezeichnet:
Planwerk Ostalb, Saskia Scheithauer

Datum der Planerstellung:	Maßstab:	Plan-Nummer:	Rev.-Nr.:
14.10.2024	1:100	Variante 2	01

Der Plan wurde unter Berücksichtigung der aktuellen Versammlungsstättenrichtlinie von Baden Württemberg (zuletzt geändert am 21.12.2021) angefertigt.
Die Baurechtliche Zulassung der Veranstaltungen im Gebäude ist nicht Gegenstand der Beurteilung.

DIN A3 quer / 420mm x 297mm

BESTUHLUNGSPLAN

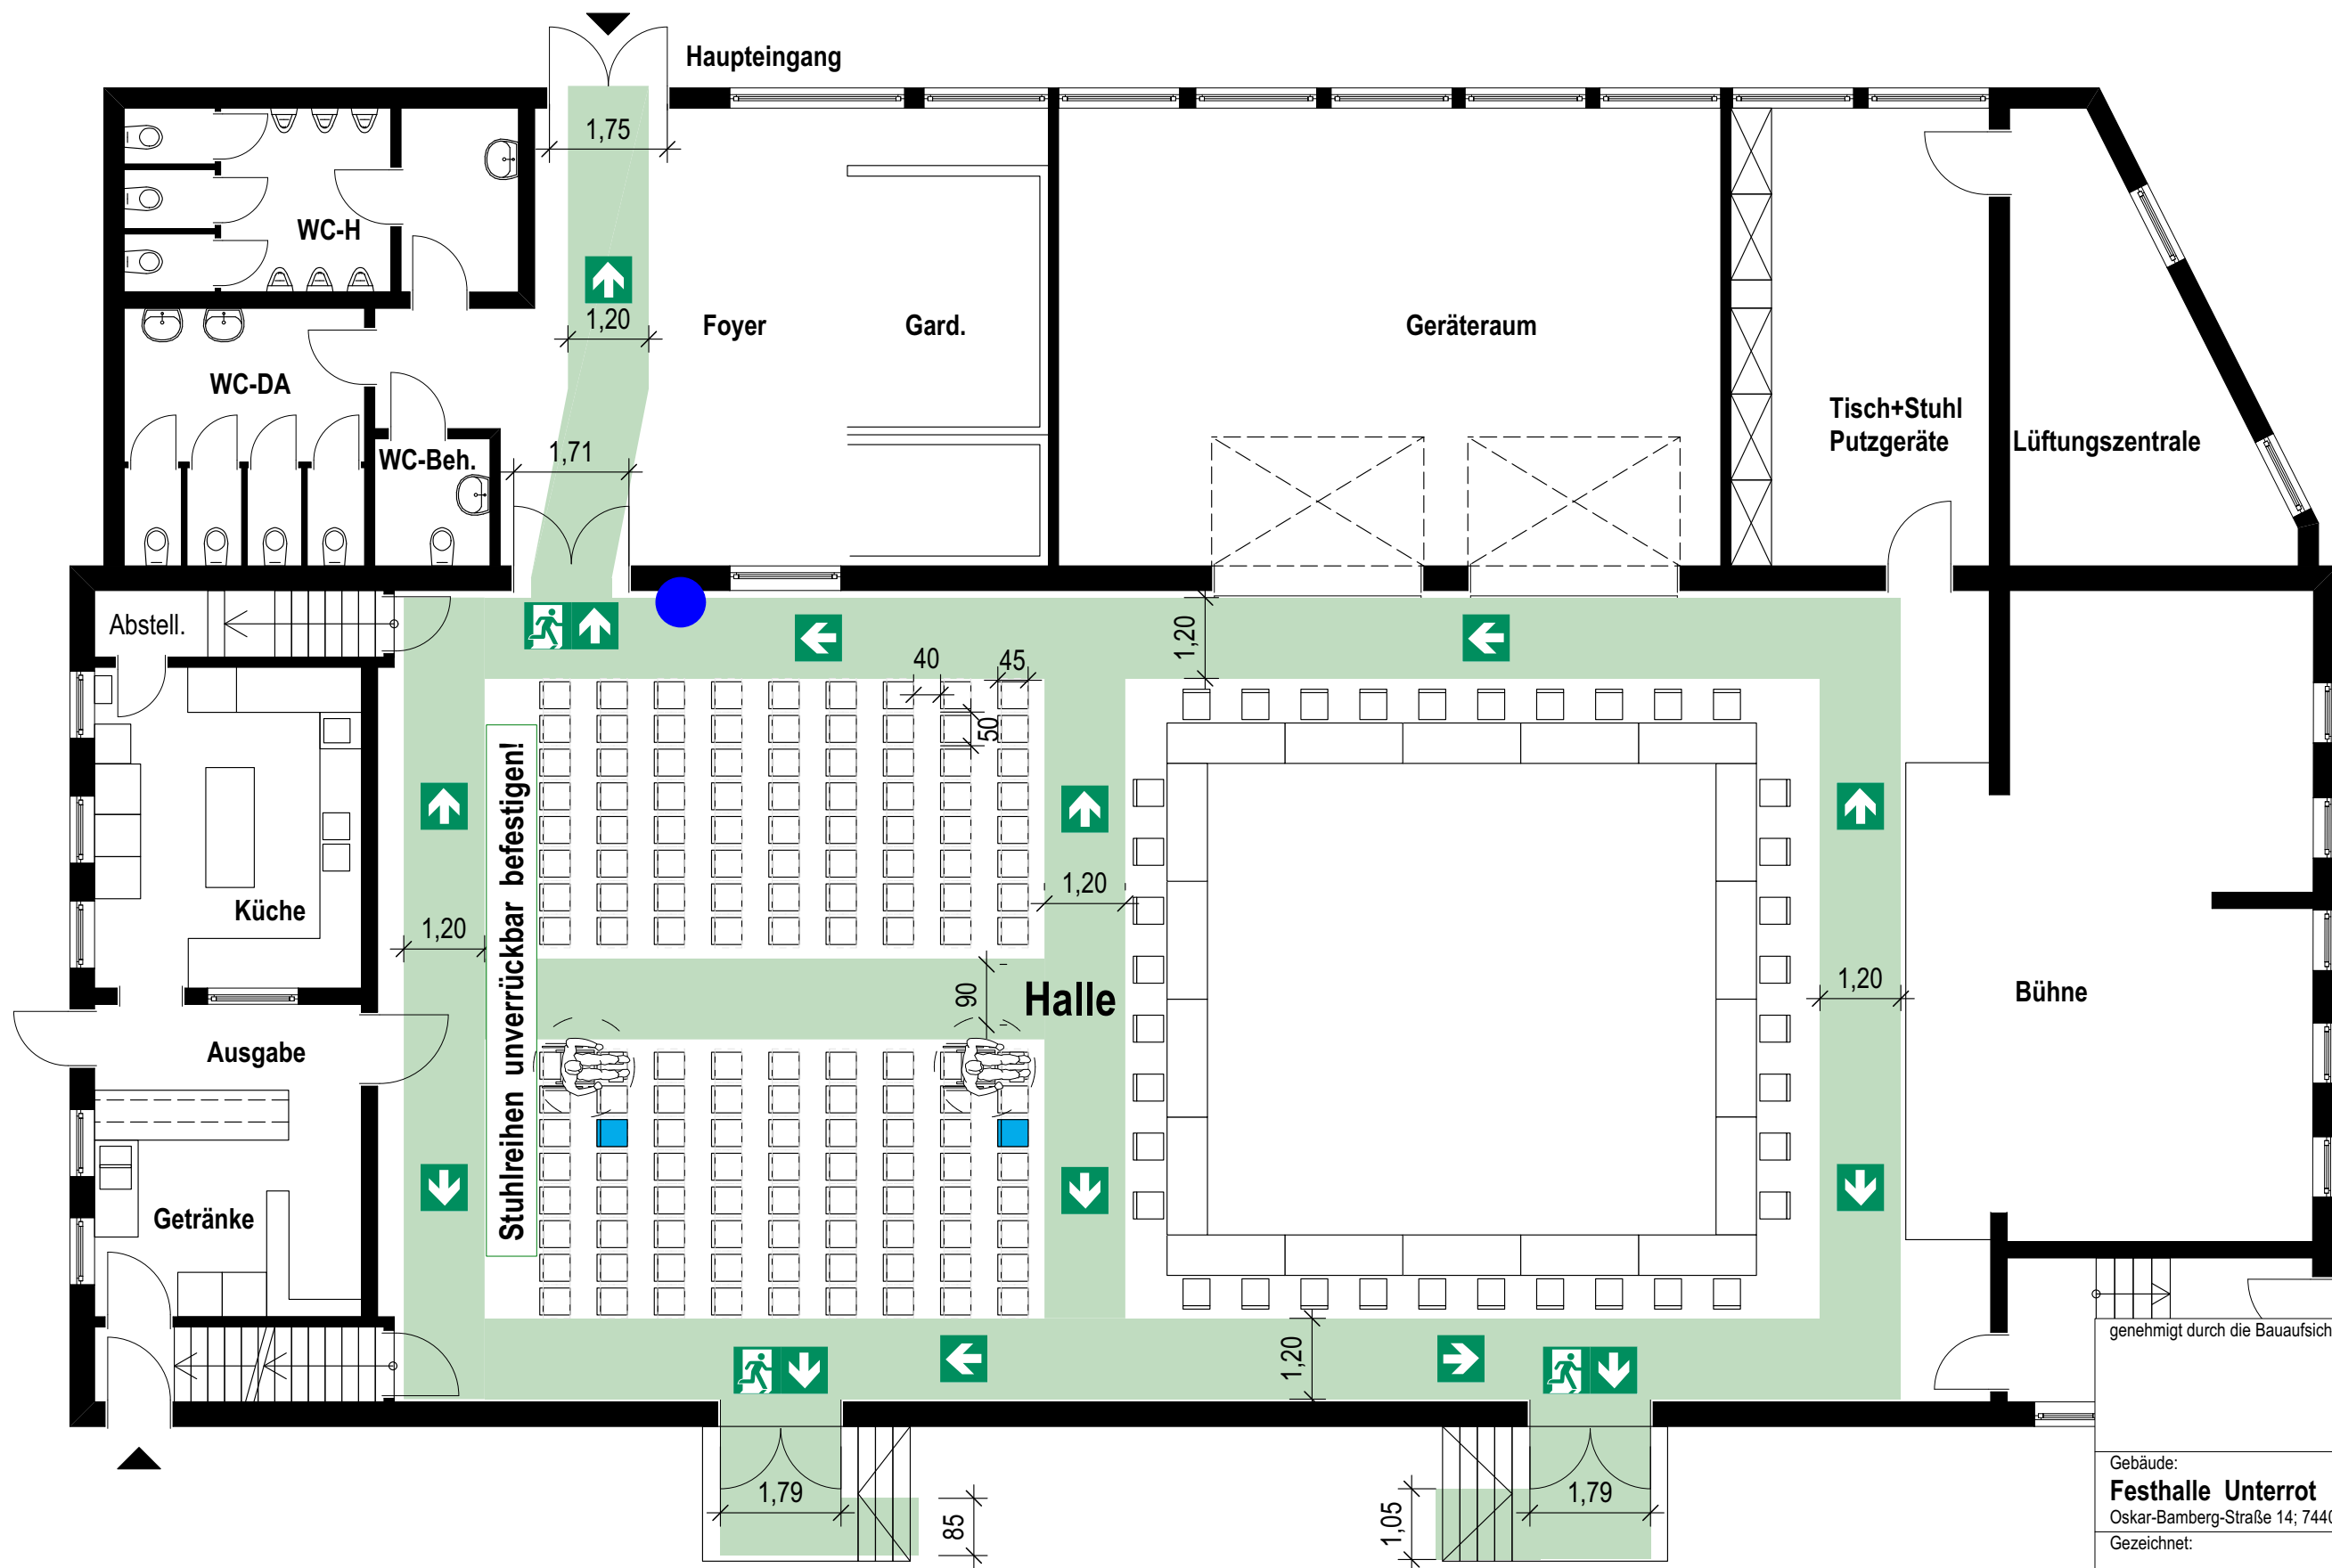

Planwerk - Ostalb Büro für
Architektur und
vorbeugenden Brandschutz
Ackergasse 6
73525 Schwäbisch Gmünd
Tel.: 07171 / 909 81 89
mail: info@planwerk-ostalb.de

- Fluchtweg
- Notausgang
- Standort

Sitzplatz /
Tischplatzbestuhlung
Grundfläche des
Versammlungsraumes:
277,00 m²
Stuhlabmessungen
(BxT): 40 x 45 cm
Tischabmessung
(BxT): 70 x 175 cm
Gesamt: 180 Sitzplätze

Datum der Planerstellung:	Maßstab:	Plan-Nummer:	Rev.-Nr.:
14.10.2024	1:100	Variante 3	01

Digital signiert von Finkbeiner, Maximilian
DN: cn=Finkbeiner, Maximilian
Datum: 2025.01.09 14:53:56 +01'00'

Der Plan wurde unter Berücksichtigung der aktuellen Versammlungsstättenrichtlinie von Baden Württemberg (zuletzt geändert am 21.12.2021) angefertigt. Die Baurechtliche Zulassung der Veranstaltungen im Gebäude ist nicht Gegenstand der Beurteilung.

JIN A3 quer / 420mm x 297mm

BESTUHLUNGSPLAN



Erstellt:
Planwerk - Ostalb Büro für
Architektur und
vorbeugenden Brandschutz
Ackergasse 6
73525 Schwäbisch Gmünd
Tel.: 07171 / 909 81 89
mail: info@planwerk-ostalb.de

Legende:

- Fluchtweg
- Notausgang
- Standort

**Sitzplatz /
Tischplatzbestuhlung**
Grundfläche des
Versammlungsraumes:
277,00 m²
Stuhlabbmessungen
(BxT): 40 x 45 cm
Tischabbmessung
(BxT): 70 x 175 cm
Gesamt: 160 Sitzplätze

genehmigt durch die Bauaufsichtsbehörde:

Stempel

Gebäude:
Festhalle Unterrot
Oskar-Bamberg-Straße 14; 74405 Gaildorf

Gezeichnet:
Planwerk Ostalb, Saskia Scheithauer

Datum der Planerstellung:	Maßstab:	Plan-Nummer:	Rev.-Nr.:
14.10.2024	1:100	Variante 4	01

Der Plan wurde unter Berücksichtigung der aktuellen Versammlungsstättenrichtlinie von Baden Württemberg (zuletzt geändert am 21.12.2021) angefertigt.
Die Baurechtliche Zulassung der Veranstaltungen im Gebäude ist nicht Gegenstand der Beurteilung.

Finkbeiner,
Maximilian

Digital signiert von Finkbeiner,
Maximilian
DN: cn=Finkbeiner, Maximilian
Datum: 2025.01.09 14:54:46
+01'00'

Landratsamt
Schwäbisch Hall
E1 Brand- und
Katastrophenschutz

Sachlich geprüft und
brandschutztechnisch
freigegeben.

DIN A3 quer / 420mm x 297mm