


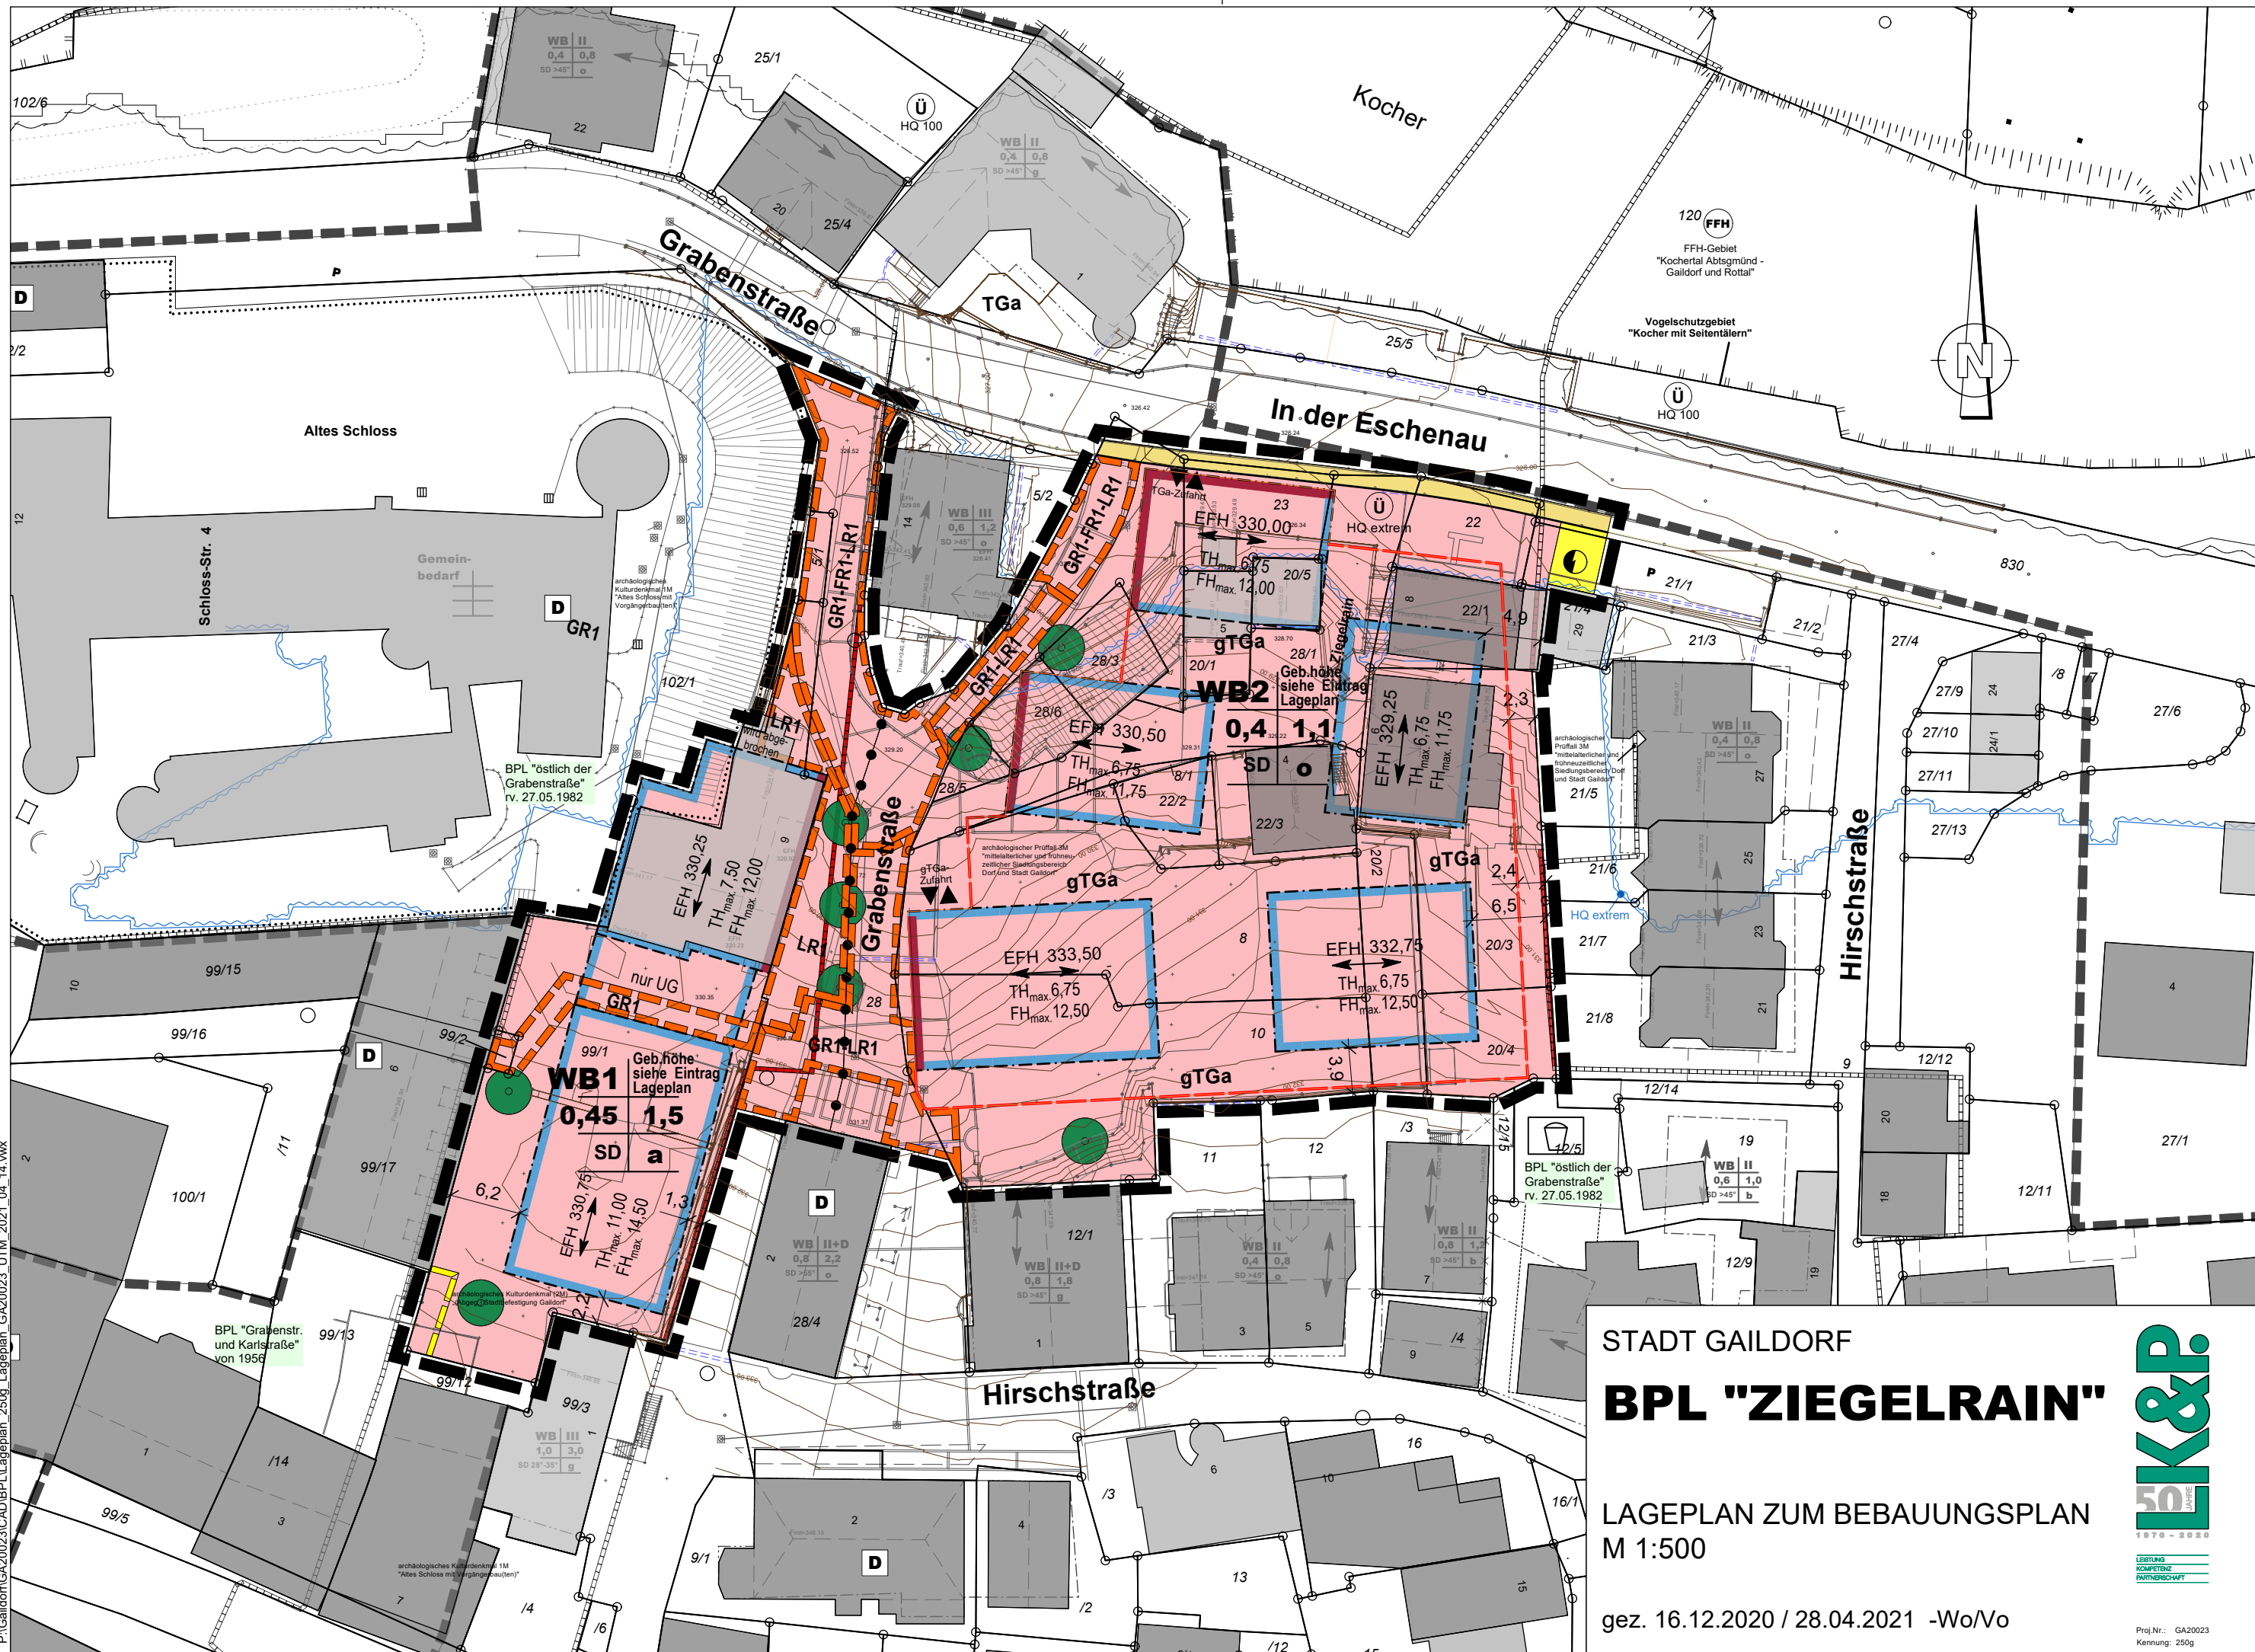

STADT GAILDORF

BPL "ZIEGELRAIN"

LAGEPLAN ZUM BEBAUUNGSPLAN
M 1:500

gez. 16.12.2020 / 28.04.2021 -Wo/Vo



LEISTUNG
KOMPETENZ
PARTNERSCHAFT

Proj.Nr.: GA20023
Kennung: 250g