LK&P. INGENIEURE GBR. 73557 MUTLANGEN

P:\Gaildorf\GA20070\CAD\BPL\Lageplan_250b_GA20070.vwx

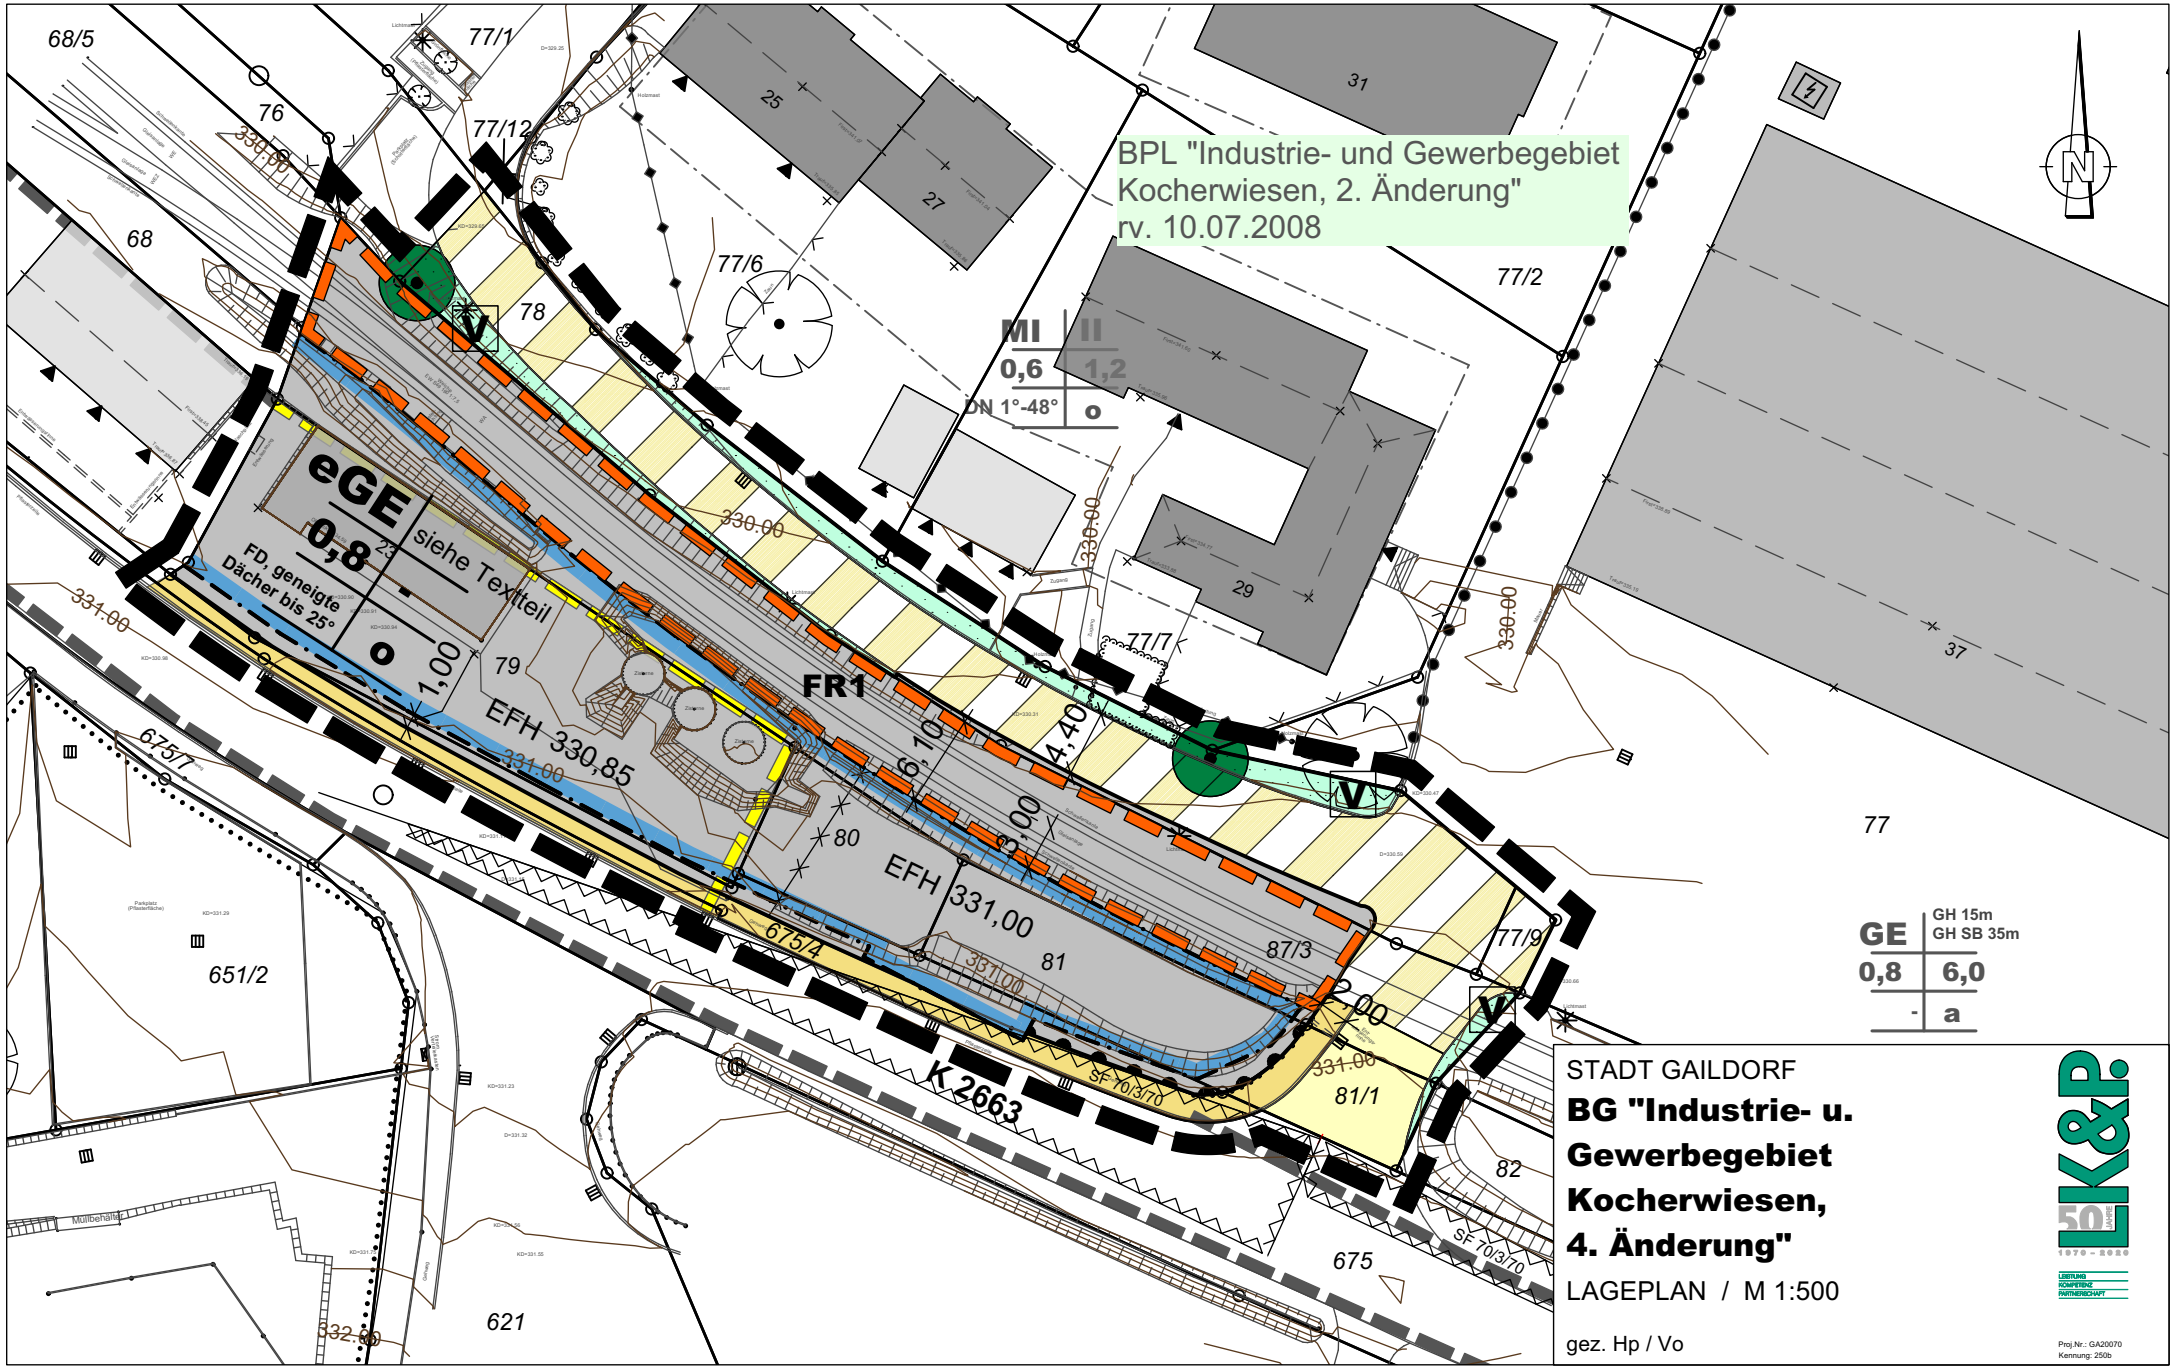

STADT GAILDORF

BG "Industrie- u. Gewerbegebiet Kocherwiesen, 4. Änderung"

LAGEPLAN / M 1:500

gez. Hp / Vo

Proj.Nr.: GA20070
Kennung: 250b