



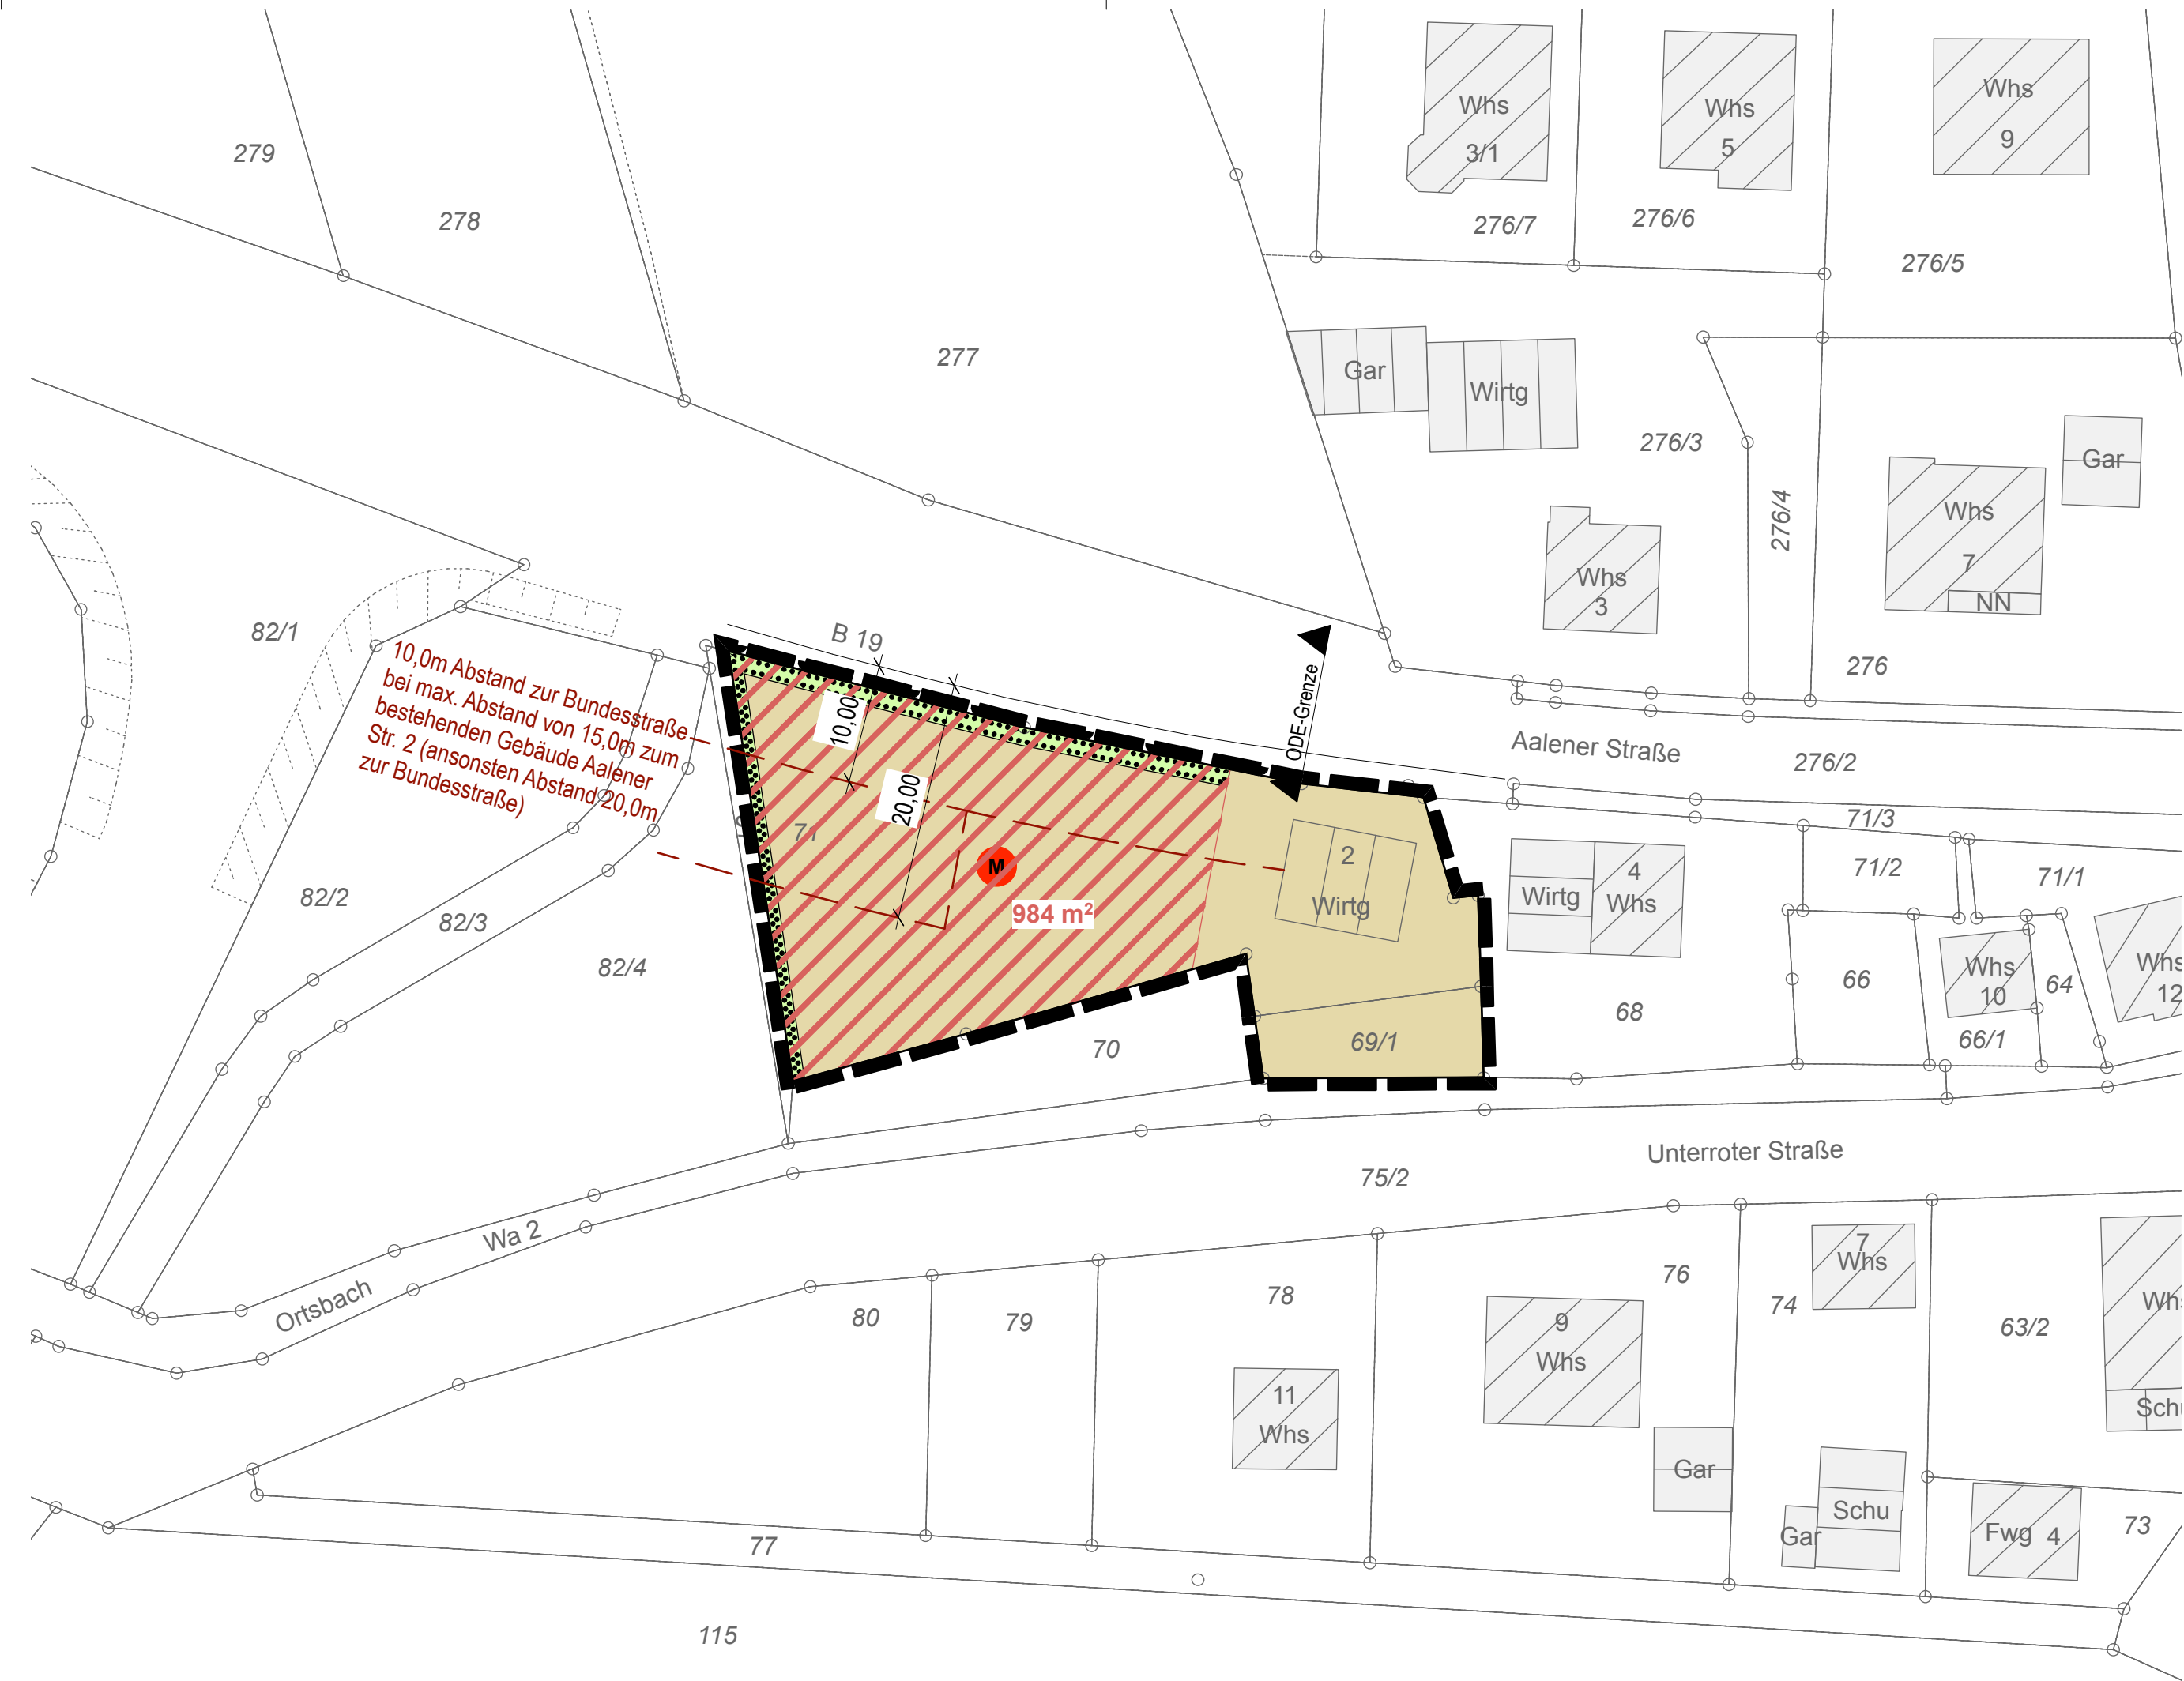

ZEICHENERKLÄRUNG (innerhalb des Geltungsbereichs)

- Grenze des räumlichen Geltungsbereiches (§ 9 Abs. 7 BauGB)
- überbaubare Grundstücksfläche (§ 9 Abs. 1 Nr. 2 BauGB)
- Zu- und Ausfahrtsverbot (§ 9 Abs. 1 Nr. 11 BauGB)
- Private Grünfläche (§ 9 Abs. 1 Nr. 15 BauGB)
- Flächen oder Maßnahmen zum Schutz, zur Pflege und Entwicklung von Boden, Natur und Landschaft (§ 9 Abs. 1 Nr. 20 BauGB)
- Flächenhafte Bindung für die Erhaltung von Bäumen und Sträuchern (§ 9 Abs. 1 Nr. 25 b BauGB)
- Ergänzungssatzung
- Bestehende Grundstücksgrenzen

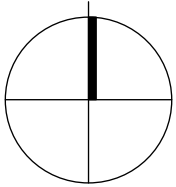

6431


LANDKREIS SCHWÄBISCH HALL
STADT GAILDORF



KLARSTELLUNGS- UND
ERGÄNZUNGSSATZUNG
"BRÖCKINGEN AALENER STRAßE"
IN BRÖCKINGEN

1:500

SATZUNGSBESCHLUSS 25.09.2019
INKRAFTTRETEN 19.10.2019

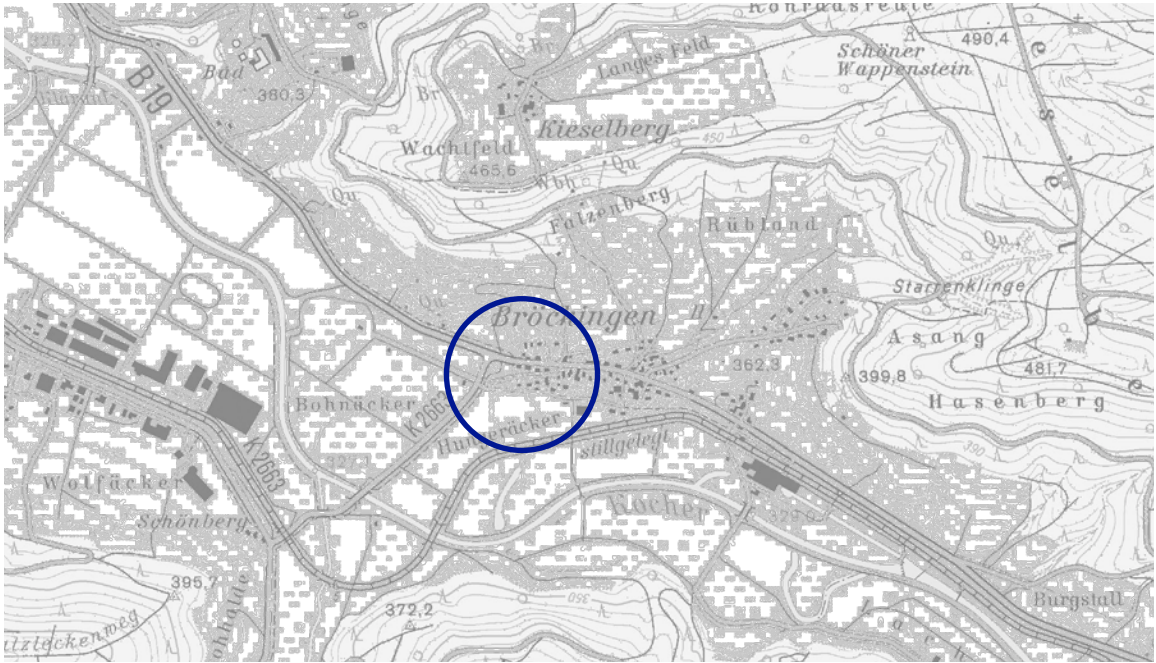

VERFAHRENSVERMERKE

Aufstellungsbeschluss	(§ 2 Abs. 1 BauGB)	am 05.06.2019
Ortsübliche Bekanntmachung	(§ 2 Abs. 1 BauGB)	am 22.06.2019
Auslegungsbeschluss		am 05.06.2019
Ortsübliche Bekanntmachung	(§ 3 Abs. 2 BauGB)	am 22.06.2019
Öffentliche Auslegung	(§ 3 Abs. 2 BauGB)	vom 02.07. bis 02.08.2019
Satzungsbeschluss	(§ 10 Abs. 1 BauGB)	am 25.09.2019
Ortsübliche Bekanntmachung/Inkrafttreten	(§ 10 Abs. 3 BauGB)	am 19.10.2019

Entwurf gefertigt am 25.09.2019
Landratsamt Schwäbisch Hall, Fachbereich Kreisplanung

J. Zimmermann
Fuhrmann

AUFGESTELLT
Gaildorf, den 05.06.2019

AUSGEFERTIGT
Gaildorf, den 25.09.2019

gez.
Zimmermann (Bürgermeister)

Zimmermann (Bürgermeister)

DEZERNAT 3 I BAU- UND UMWELTAMT
MÜNZSTRASSE 1 I ZIMMER 305
74523 SCHWÄBISCH HALL
FON 0791/755-7248 I FAX 0791/755-7599

