


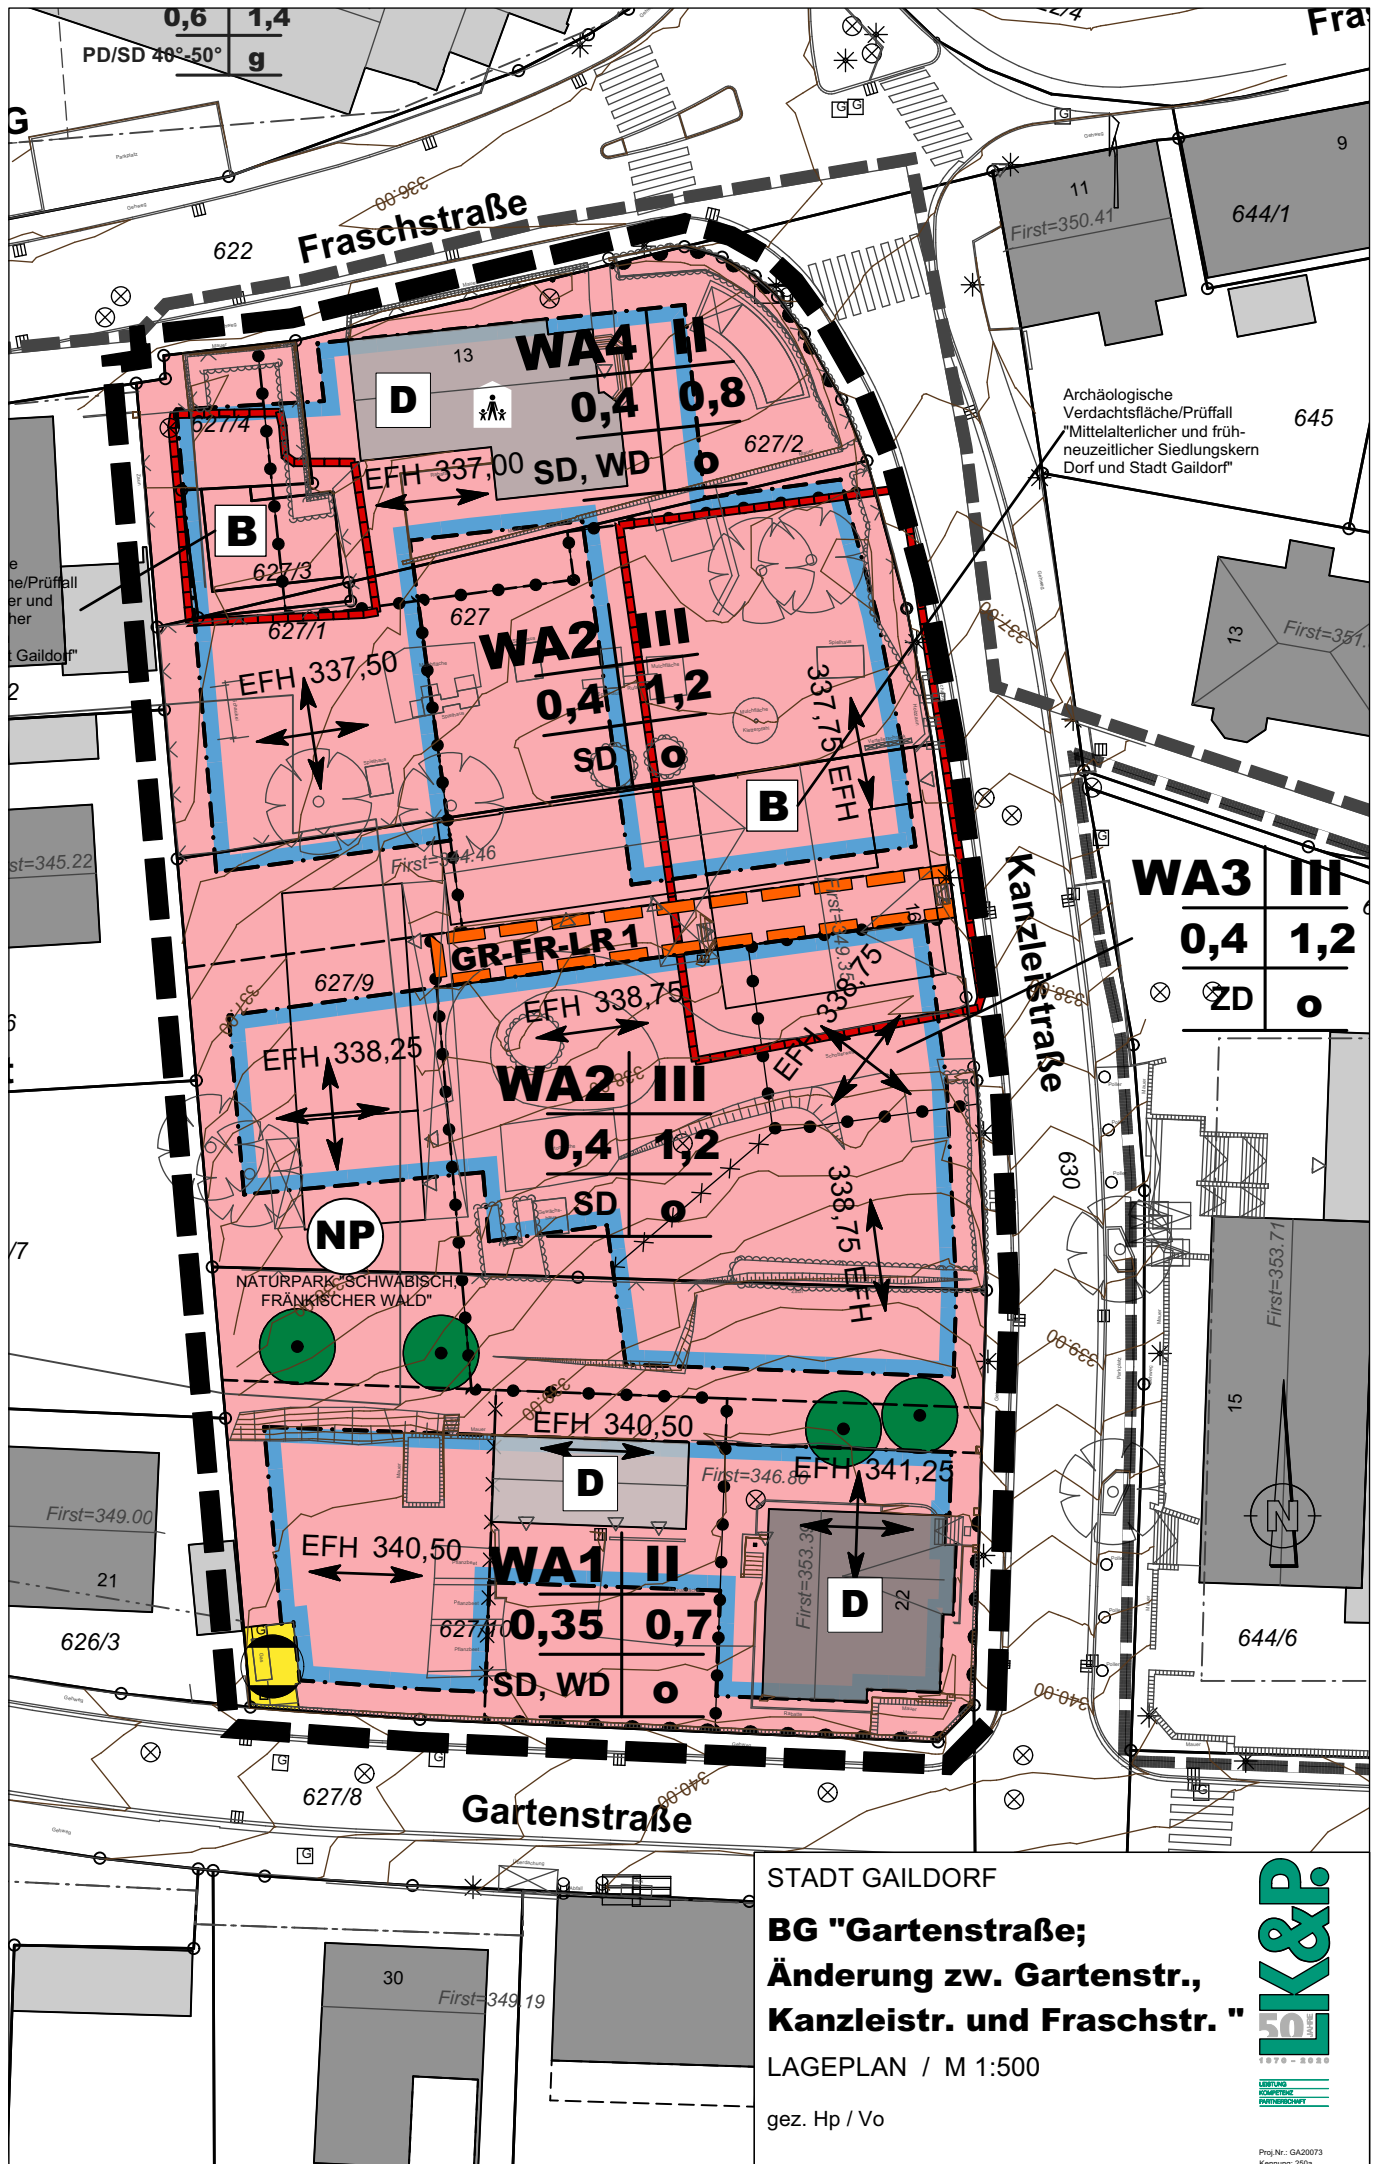

STADT GAILDORF

**BG "Gartenstraße;
Änderung zw. Gartenstr.,
Kanzleistr. und Fräschstr."**

LAGEPLAN / M 1:500

gez. Hp / Vo

